




sluit aan op tek 3.2011.008-E-T-001 blad

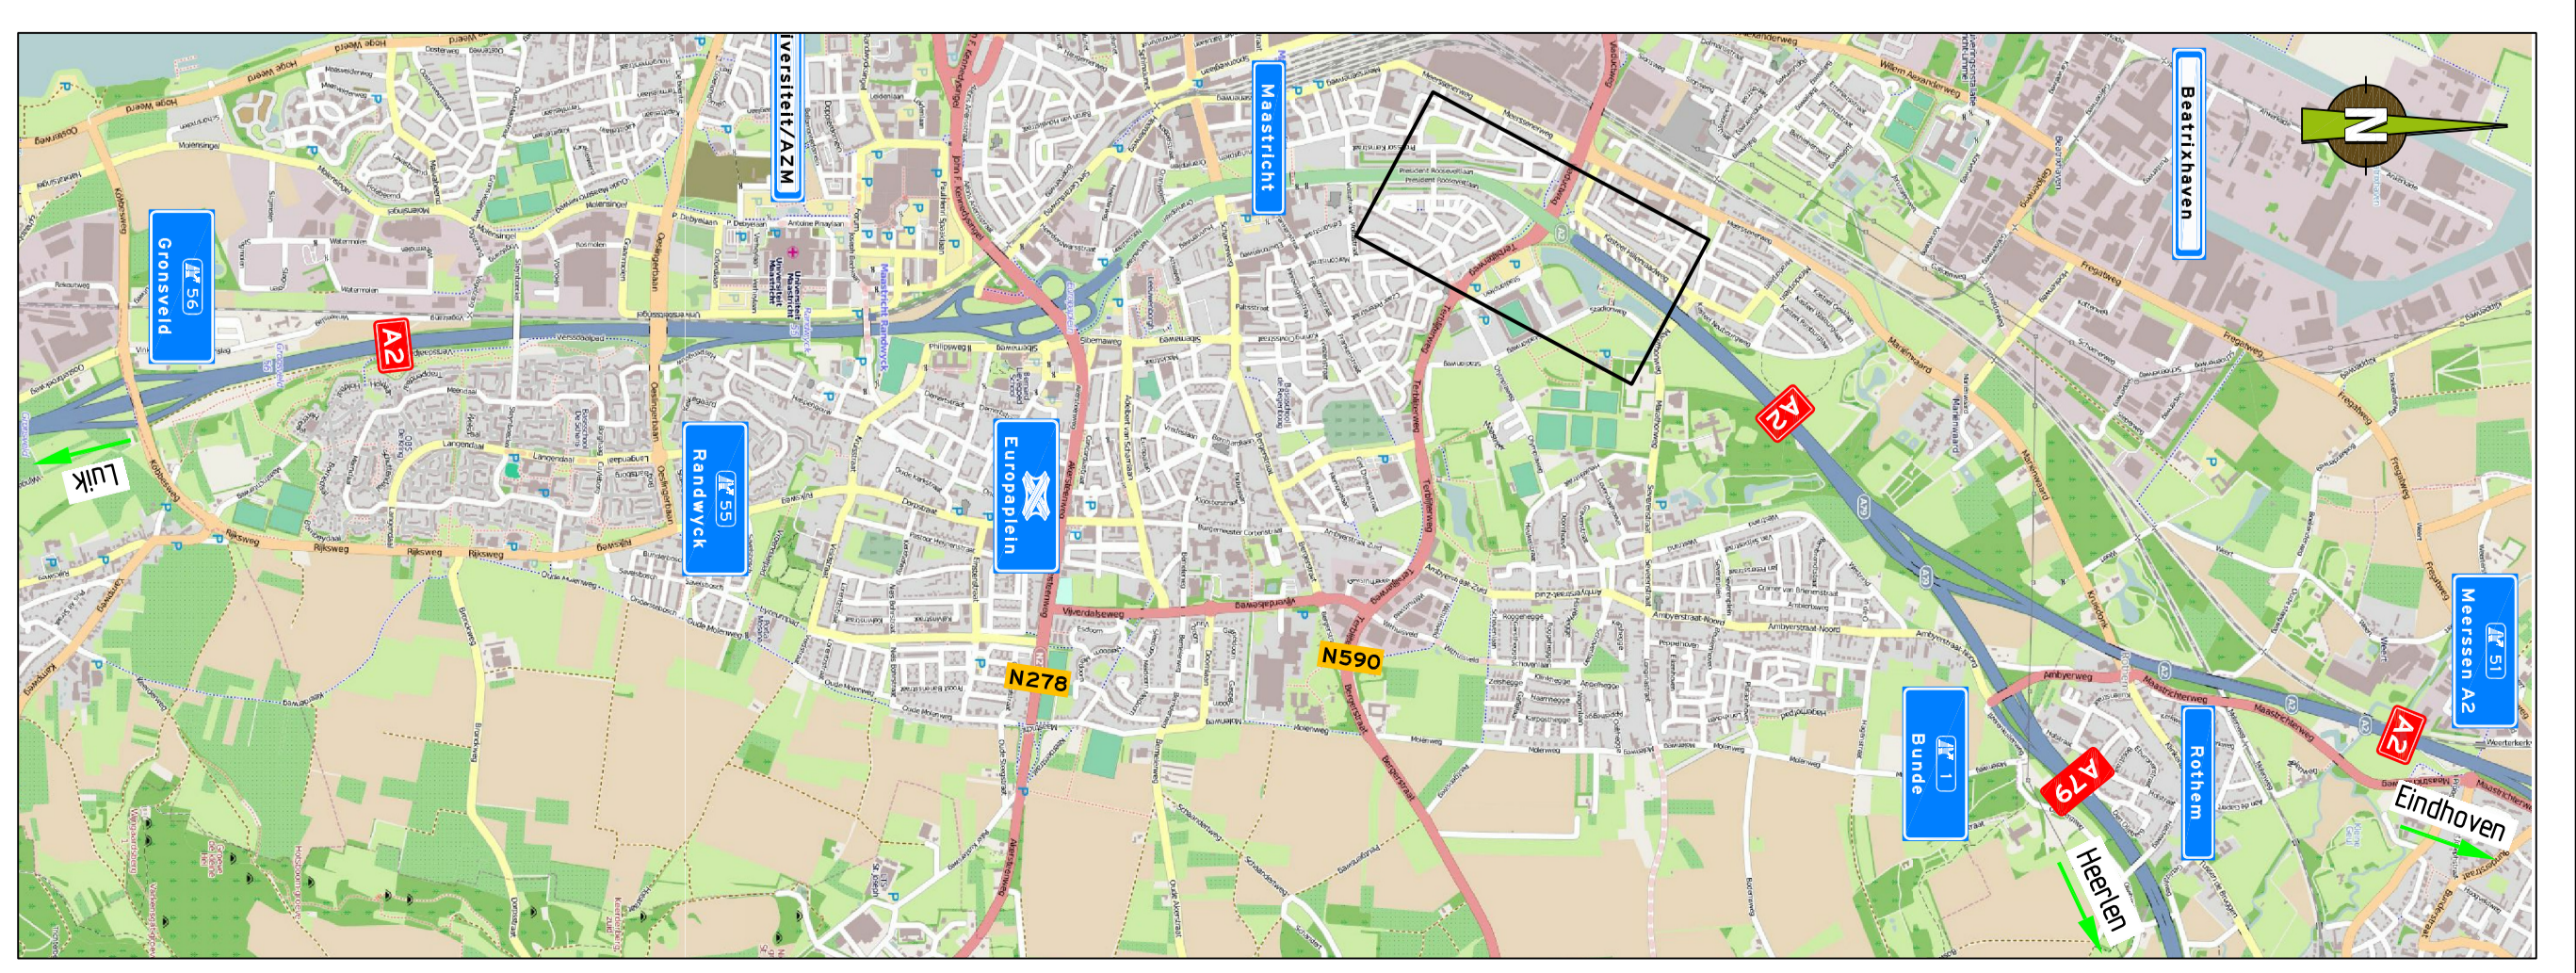

- Verkeers**
- werkvlak
 - gijdeboom
 - gijdeboom
 - aanwezige verkeersmaatregelen
 - behouding verkeer, afvoeren naar depot COD
 - tijdelijke lichtmast

AVANTAGE

Project:	De Groene Loper (blad 2 van 2) Verkeersmaatregelen
Opdrachtgever:	Binnenlandse Zaken, Rijksoverheid
Adres:	Postbus 20350, 2500 CS Den Haag
Telefoon:	070 350 8200
E-mail:	informatie@binnenland.nl

