


BLAD 6

Bijlage 3A Beperking bebouwing voor de gronden bedoeld in artikel 2.2.1 aangewezen met de nummers 1 en 2 bij het luchthavenindelingbesluit voor de luchthaven Schiphol

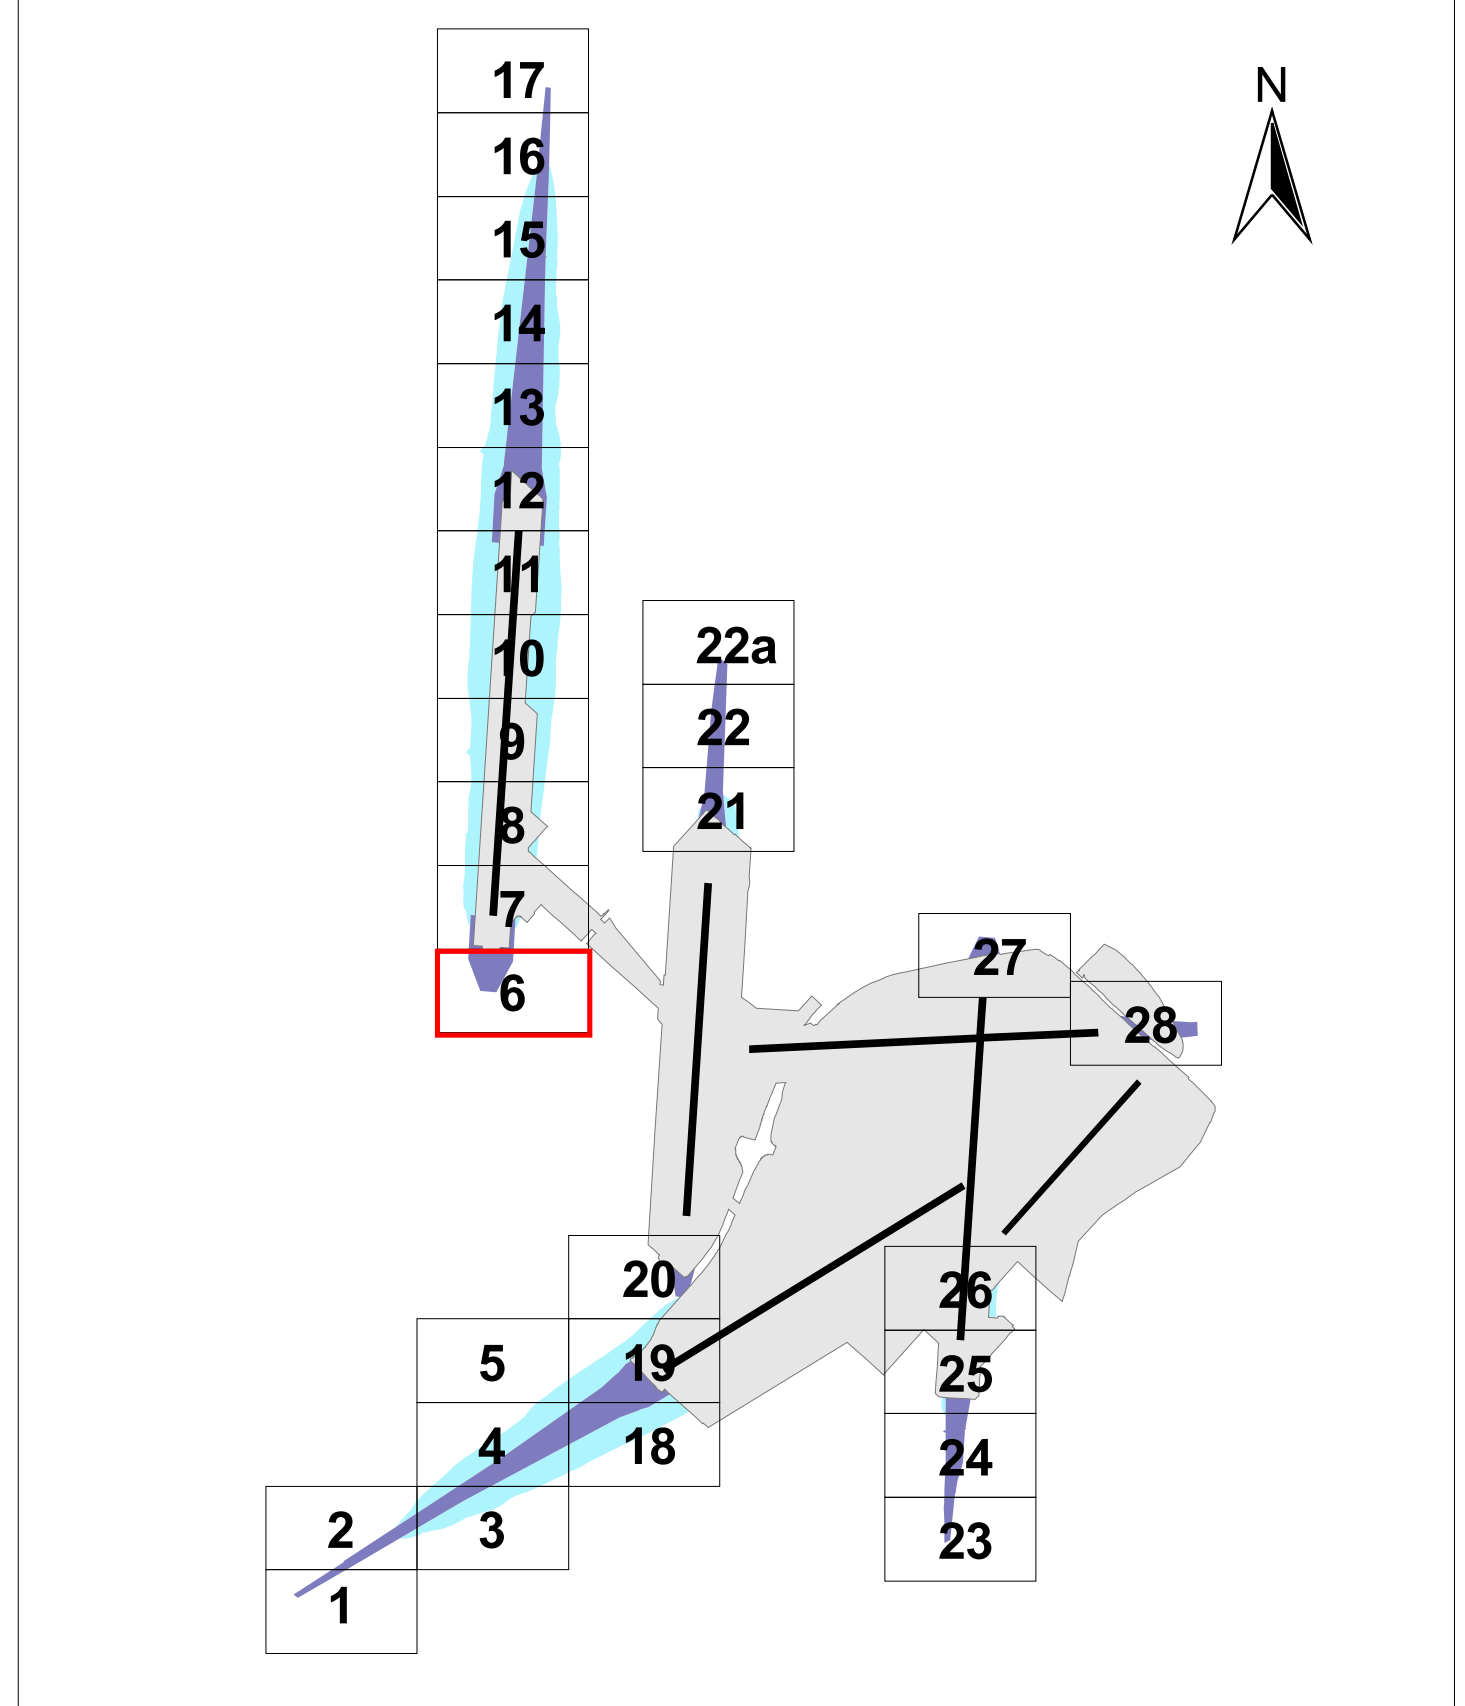

- De gronden, bedoeld in artikel 2.2.1, aangewezen met nummer 1
- De gronden, bedoeld in artikel 2.2.1, aangewezen met nummer 2
- Kadastrale grens
- Perceelnummer (behorend bij de percelen die geheel of gedeeltelijk zijn gelegen binnen de gronden aangewezen met de nummers 1 en/of 2)
- Bebouwing geheel of gedeeltelijk gelegen binnen de gronden aangewezen met de nummers 1 en/of 2
- Bebouwing
- Het luchthavengebied
- Het banenstelsel

