

**BOUWVERGUNNING**  
(Woningwet art. 40)

Burgemeester en wethouders van de gemeente Wieringen

gezien de aanvraag van J. Baas

wonende Akkerweg 2

1779 GK OOSTERLAND

gedagtekend: 9 november 1998

ontvangen: 16 november 1998

waarbij vergunning wordt gevraagd voor het oprichten

van een garage

op het perceel, kadastraal bekend gemeente Wieringen, sectie F

nummer(s) 1008/926 (ged.), plaatselijk bekend tussen Koningsweg 15 en 17

gezien het advies van het bouw- en woningtoezicht,

gelet op de artikelen 40 en volgende van de Woningwet en op de bouwverordening

dezer gemeente

besluiten

bouwvergunning te verlenen voor de uitvoering van het in bovengenoemde aanvraag bedoelde, bij dit besluit behorende en als zodanig gewaarmerkte bouwplan, onder de op bijlagen vermelde voorwaarden en nadere eisen.

datum: 19 januari 1999

Burgemeester en wethouders voornoemd,

Secretaris,

Drs. J. Wittink

Leges f 134,55

Burgemeester, *B.A.*

J.G.A. Baas

De verschuldigde leges dient binnen 3 weken na verzending te zijn bijgeschreven op girorekening 40919 of Bank Nederlandse Gemeenten nr. 28.50.09.516 t.n.v. gemeente Wieringen. Bij te late betaling kan invorderingsrente worden berekend.

De houder moet ervoor zorgdragen dat de bouwvergunning te allen tijde op het werk aanwezig is en op eerste aanvraag aan het bouwtoezicht ter inzage wordt gegeven.

Bijl.: div.

i.a.a.: Fin (2x), AZ, PWN, PTT, US, belastingdienst Hoorn en Insp. Reg.

Ken kweg 15/17 (garage)

VOORWAARDENLIJST BOUWVERGUNNING NUMMER 98141

Behoort bij besluit van het college van burgemeester en wethouders van Wieringen, d.d. 19 januari 1999

1. Er mag niet met de bouw worden begonnen voordat (in drievoud) de bij de bouwaanvraag behorende constructietekeningen en -berekeningen ter beoordeling aan een ambtenaar van bouw- en woningtoezicht zijn overgelegd (art. 15 BV);
2. Het rioleringsysteem dient in een gescheiden stelsel te worden uitgevoerd, waarbij de regenwaterafvoer via een regenwaterafvoerleiding wordt ontlucht en de droogweerafvoer via een standleiding, welke bovendaks uitmondt, zodat geen stankoverlast kan optreden;
3. Bij uitvoering van de riolering volgens het gescheiden stelsel dient op 0,5 m van de erfafscheiding voor zowel de regenwaterafvoer als de droogweerafvoer een controleput te worden geplaatst, waarvan de aansluitingen op het gemeenteriool door de gemeente worden aangebracht;
4. Vanaf de controleput genoemd in 3 wordt de aansluiting op het gemeenteriool door de gemeente aangebracht; de afvoer dient te worden aangeboden als pvc-leiding  $\varnothing$  125 cm;
5. Na voltooiing van de bouw dient een revisietekening (bij voorkeur schaal 1 : 50) van de riolering te worden ingediend;
6. Tijdens de bouw mogen geen stenen of andere materialen op openbare grond worden opgetast, tenzij hiervoor toestemming is verkregen van een ambtenaar van bouw- en woningtoezicht.

Behoort bij beschikking van  
Burgemeester en Wethouders  
van Wieringen d.d. 19-1-1999  
No. 98141  
Mij bekend  
De Secretaris van Wieringen

BIJLAGE bij bouwvergunning nr. 98141

De houder der bouwvergunning dient te weten dat:

- a. het verboden is te bouwen zonder of in afwijking van een schriftelijke vergunning van burgemeester en wethouders;
- b. moet worden gebouwd in overeenstemming met het Bouwbesluit (zie aandachtspunten op bijlage);
- c. burgemeester en wethouders een bouwvergunning kunnen intrekken indien:
  1. blijkt, dat de vergunning ten gevolge van een onjuiste of onvolledige opgave is verleend;
  2. binnen 6 maanden na dagtekening van de bouwvergunning geen begin met de werkzaamheden is gemaakt of de werkzaamheden zich in dat tijdvak hebben beperkt tot slopings- of grondwerken of tot werkzaamheden van voorbereidende aard;
- d. gedurende de uitvoering van een bouwwerk op een bouwwerk aanwezig moeten zijn en op eerste aanvraag aan het bouwtoezicht moeten worden getoond:
  1. de bouwvergunning of een gewaarmerkt afschrift hiervan;
  2. de bij de bouwvergunning behorende bescheiden;
- e. aan het bouwtoezicht tenminste twee dagen van te voren schriftelijk kennis moet worden gegeven van:
  1. het aanvangen met de werkzaamheden op het terrein van de bouw;
  2. het tijdstip waarop aangevangen wordt met het maken van de fundering/heiwerkzaamheden;
  3. de voltooiing van de bouw;
- f. aan het bouwtoezicht bovendien tenminste één dag van te voren kennis moet worden gegeven van het tijdstip waarop met het storten van gewapend beton wordt aangevangen;
- g. voor hem de mogelijkheid bestaat om bij burgemeester en wethouders bezwaar in te dienen tegen het besluit tot het verlenen van een voorwaardelijke vergunning en wel binnen zes weken na de dag volgende op die waarop het afschrift van het besluit (de bouwvergunning) is verzonden;
- h. voor andere belanghebbenden (b.v. omwonenden) op grond van de Algemene Wet Bestuursrecht de mogelijkheid bestaat om tegen de verleende vergunning bezwaar in te dienen bij burgemeester en wethouders, indien zij menen dat hun belangen door afgifte van de vergunning worden geschaad; bovendien kunnen die belanghebbenden bij de president van de arrondissementsrechtbank te Alkmaar een verzoek tot het treffen van een voorlopige voorziening indienen. (Voor nadere informatie: afdeling Algemene Zaken, tel. 0227-594321 doorkiesnummer);

Aandachtspunten ten aanzien van het Bouwbesluit

1. In een verblijfsgebied moeten regelbare luchttoevoer- en afvoeropeningen aanwezig zijn. Deze voorzieningen moeten voldoen aan NEN 1087 en moeten een gezamenlijke oppervlakte hebben van ten minste  $0,9 \cdot 10^{-3} \text{ m}^2$  (9 cm<sup>2</sup>) per m<sup>2</sup> vloeroppervlakte van dat gebied, met een minimum van  $7 \cdot 10^{-3} \text{ m}^2$ . De onderzijden van de voorzieningen moeten ten minste 1,8 m boven de vloer zijn aangebracht.
2. In een verblijfsruimte moet een regelbare luchttoevoer- en afvoeropening aanwezig zijn. De voorziening moet voldoen aan NEN 1087 en moet een oppervlakte hebben van ten minste  $7 \cdot 10^{-3} \text{ m}^2$  (70 cm<sup>2</sup>). De onderzijde van de voorziening moet tenminste 1,8 m boven de vloer zijn aangebracht.
3. In een verblijfsgebied met een kooktoestel moet een regelbare luchttoevoer- en afvoeropening aanwezig zijn. De voorziening moet voldoen aan NEN 1087 en moet een oppervlakte hebben van ten minste  $21 \cdot 10^{-3} \text{ m}^2$  (210 cm<sup>2</sup>). De toevoeropening moet minstens 1,8 m boven de vloer zijn aangebracht. De afvoer dient te geschieden door een ventilatiekanaal dat 50 cm bovendaks uitmondt.
4. In een verblijfsruimte met een kooktoestel moet op grond van NEN 1087 een voorziening voor toevoer van verse lucht en afvoer van binnenlucht worden aangebracht met een capaciteit van ten minste  $21 \cdot 10^{-3} \text{ m}^3/\text{s}$  (210 cm<sup>2</sup>), met dien verstande dat de afvoer rechtstreeks naar buiten toe moet plaatsvinden.  
Bij een open keuken dient deze afvoer mechanisch te geschieden (capaciteit 75 m<sup>3</sup>/h).
5. In een toiletruimte moet een voorziening aanwezig zijn voor de toevoer van verse lucht en de afvoer van binnenlucht. De voorziening moet voldoen aan NEN 1087 en moet een oppervlakte hebben van ten minste  $7 \cdot 10^{-3} \text{ m}^2$  (70 cm<sup>2</sup>). De afvoer moet rechtstreeks naar buiten toe plaatsvinden door een ventilatiekanaal dat 50 cm bovendaks uitmondt.
6. In een badruimte moet een voorziening aanwezig zijn voor de toevoer van verse lucht en de afvoer van binnenlucht. De voorziening moet voldoen aan NEN 1087 en moet een oppervlakte hebben van ten minste  $14 \cdot 10^{-3} \text{ m}^2$  (140 cm<sup>2</sup>). De afvoer van binnenlucht moet rechtstreeks naar buiten toe plaatsvinden door een ventilatiekanaal dat 50 cm bovendaks uitmondt.
7. In het totaal van de uitwendige scheidingsconstructies van een woning moeten, opdat sterk verontreinigde binnenlucht snel kan worden afgevoerd, beweegbare constructie-onderdelen aanwezig zijn, waarmee, bepaald overeenkomstig NEN 1087, in een verblijfsgebied een totale capaciteit voor de toevoer van buitenlucht en de afvoer van binnenlucht kan worden bewerkstelligd van ten minste  $6 \cdot 10^{-3} \text{ m}^3/\text{s}$  (60 cm<sup>2</sup>) per m<sup>2</sup> vloeroppervlakte van dat gebied.
8. In een verblijfsruimte moet een capaciteit voor de toevoer van buitenlucht en de afvoer van binnenlucht kunnen worden bewerkstelligd van tenminste  $3 \cdot 10^{-3} \text{ m}^3/\text{s}$  (30 cm<sup>2</sup>) per m<sup>2</sup> vloeroppervlakte van die ruimte.
9. Nabij de vloer van de garage dienen ventilatie-openingen aanwezig te zijn met een gezamenlijke oppervlakte van ten minste 1/500 van de vloeroppervlakte.
10. Een uitwendige scheidingsconstructie van een verblijfsgebied, een toiletruimte of een badruimte moet, ter berking van warmteverlies door overdracht of geleiding, bepaald overeenkomstig NEN 1068, een armteverstand hebben van ten minste 2,5 m<sup>2</sup> K/W. Deze eis is van overeenkomstige toepassing op een constructie die de scheiding vormt tussen een verblijfsgebied, toiletruimte of badruimte en de kruipruimte.

11. De openstellingsruimte van de c.v.-ketel dient te voldoen aan het gestelde in NEN 3028.
12. In een aan (in) de woning gebouwde garage dient een plafond te worden aangebracht dat een brandwerendheid bezit van ten minste 30 minuten.
13. De op tekening aangegeven deur(en) moet(en) zelfsluitend worden uitgevoerd en een brandwerendheid bezitten van ten minste 20 minuten, volgens norm NEN 6068.
14. Op de tekening aangegeven plaats(en) moet een op de waterleiding aangesloten slanghaspel met een rubber slang van 20 m met een doorlaat van 20 mm, voorzien van een afsluitbare straalpijp met een doorlaat van 6 mm, worden geplaatst, uitgevoerd volgens de in norm NEN 3211 gestelde eisen.
15. De op tekening aangegeven deur(en), welke dienst moet(en) doen als nooduitgang, dient (dienen) te allen tijde aan de zijde van de cirkel zonder gebruikmaking van (een) sleutel(s) te openen te zijn.
16. Er moet een gelegenheid tot ontkoming worden aangebracht, welke zonder gebruik te maken van een sleutel te openen moet zijn en waarvan de vrije doorgang ten minste 0,60 breed en 0,80 m hoog moet zijn.
17. Op de op tekening aangegeven plaats(en) moet een poederblusser met een inhoud van 12 kg ABC-poeder worden geplaatst.
18. De op tekening aangegeven constructie dient de minimum aangegeven tijd in minuten bestand te zijn tegen branddoorslag en -overslag, welke tijd wordt bepaald overeenkomstig het gestelde in norm NEN 6068.
19. De toe te passen isolatiematerialen moeten voldoen aan klasse 4, bijdrage tot de brandvoortplanting volgens NEN 6065.
20. De dakconstructie van de uitbreiding dient ten minste 30 minuten bestand te zijn tegen brandoverslag naar de verdieping van de woning, een en ander volgens NEN 6068.
21. Op de overloop dient een deur te worden aangebracht waarvan de weerstand tegen branddoorslag en -overslag, bepaald volgens NEN 6068, tenminste 20 minuten is.
22. De trap tussen de eerste en tweede verdieping dient een dichte trap met stootborden te zijn, waarvan de weerstand tegen branddoorslag en -overslag, bepaald volgens NEN 6068, ten minste 20 minuten is.

ADVIES aan burgemeester en wethouders,

betreffende de bouwaanvraag van J. Baas.....  
wonende Alkenweg 2, 1779 GK.....  
gedagtekend 9-11-'98... ontvangen 16-11-'98... BWT. nr. 98141.....  
waarbij vergunning wordt gevraagd voor het oprichten.....  
van een garage.....  
op het perceel kadastraal bekend F. 1008/926 (ged.).....  
plaatselijk bekend tussen Kerkweg 15 en 17.....  
Bouwkosten: opgave aanvrager f .....; opgave BWT f 11.705,-.....

Beoordeling

1. Aanvraag ontvankelijk:  ja / nee, o.g.v. ....
2. Vergunning vereist:
  - nee o.g.v art.43 WW / art.42 WW (melding)
  - ja, op het plan is van toepassing:
    - Bouwbesluit .....
    - voorbereidingsbesluit .....
    - bestemmingsplan oostenland .....
    - toekomstig bestemmingsplan .....
    - monumentenwet/verordening
    - milieuvergunning
    - bodemonderzoek - vrijstelling
    - sloopvergunning
3. Het bouwplan
  - voldoet aan Bouwbesluit ja / ~~nee, zie nader advies~~
  - voldoet aan Bouwverordening ja / ~~nee, zie nader advies~~
  - voldoet aan Bestemmingsplan ja / ~~nee, zie nader advies~~
4. Vrijstelling
  - kan niet worden verleend
  - kan worden verleend op grond van:
    - artikel ..... Bouwverordening / Bouwbesluit
    - artikel ..... van het bestemmingsplan
    - artikel 15 /17 / 18 / 18a WRO wegens .....
    - artikel 19 WRO wegens voorbereidingsbesluit / bestemmingsplan t.i.z.

Advies

- Beslissing verdagen krachtens art. 46, lid 2 WW
- Beslissing aanhouden krachtens lid 1 van art.50 /51 /52 /53 /54 /55 WW
- Vergunning weigeren krachtens art. 44 WW, lid ....
- Vergunning verlenen krachtens
  - art. 40 WW
  - art. 45 WW, lid 1 onder ... ; instandhoudingstermijn .. jaar
  - na verkregen verklaring van geen bezwaar van GS
  - onder aan ommezijde vermelde voorwaarden, nadere eisen, vrijstellingen

Advies Welstandscommissie:

0 advies niet gevraagd wegens .....  
advies gevraagd dd. 17. nov. '98; advies dd. 19. nov. '98.....

Opmerkingen: geen bezwaar mits voldaan aan de opmerkingen

Advies Regionale brandweer:

0 advies niet gevraagd  
0 advies gevraagd dd. ....: advies dd. ....

Nader advies:

Advies: vergunning wane te verlenen.

Voorwaarden enz.:

Datum: 13 januari '99


Paraaf: [Handwritten Signature]

[Handwritten Initials]

	B	W	W
akkoord	<input checked="" type="checkbox"/>	<input checked="" type="checkbox"/>	<input checked="" type="checkbox"/>
voor kennis- geving aann.	<input type="checkbox"/>	<input type="checkbox"/>	<input type="checkbox"/>
bespreken	<input type="checkbox"/>	<input type="checkbox"/>	<input type="checkbox"/>
afwijzen	<input type="checkbox"/>	<input type="checkbox"/>	<input type="checkbox"/>

B. en W. d.d. 19-1-99

Beslissing [Handwritten Initials]

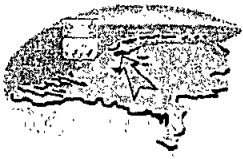

gemeente Wieringen  
Postbus 1 1777 ZG Hippolytushoef  
Telefoon 0227 - 592744  
Telefax 0227 - 591554

BWT nr. : 98141  
Ontvangen op : 16 nov '98

## Aanvraag om bouwvergunning. (Woningwet artikel 40).

Aan Burgemeester en wethouders van Wieringen  
t.a.v. de afdeling Grondgebiedzaken  
Postbus 1  
1777 ZG Hippolytushoef

**N.B.** Lees voor het invullen eerst de toelichting op de achterzijde.

**1.** Gegevens van de opdrachtgever van het bouwproject:

Naam : J. Baan.  
Straat en huisnummer : Akkerweg 2  
Postcode en woonplaats : 1779 GK Den Oever  
Telefoonnummer : 0227 - 512612

**2.** Gegevens van de eventuele gemachtigde:

Naam : Bouwbedrijf P. Dirks en zn bv.  
Straat en huisnummer : Akkerweg 6  
Postcode en woonplaats : 1779 GK Den Oever  
Telefoonnummer : 0227 511316

**3.** De aanvraag betreft:

het oprichten  
 het veranderen /  
vergroten van een : garage

(Opgaaf van het laatste gebruik:)

(Opgaaf van het gebruik na voltooiing:)

**4.** Plaats van het bouwwerk:

straat en huisnummer : Tussen Kerkeweg 15 en 17.  
te : Oostland Post Den Oever  
kadastraal bekend gemeente : Wieringen  
sectie : f  
nummer(s) : 1008 / 926 (gnd)

**Niet door aanvrager in te vullen.**

Datum (verlening bouwvergunning) : \_\_\_\_\_



5. Grootte van het nieuwe bouwwerk, respectievelijk de uitbreiding:

bruto-vloeroppervlakte : 19.6 m<sup>2</sup>  
bruto-inhoud : 57.6 m<sup>3</sup>

6. Kosten van het bouwwerk (excl. B.T.W.):

aannemingsom : 11 785,00  
of indien nog niet bekend  
raming van de bouwkosten : \_\_\_\_\_

7. Verantwoordelijke voor het ontwerp van het bouwwerk:

naam : \_\_\_\_\_  
straat en huisnummer : BOHA-BETON  
De Houtkes 42  
postcode en woonplaats : 5674 TM NUENEN  
telefoonnummer : Tel. 040 - 2839106  
Fax 040 - 2839273

8. Bij deze aanvraag worden de volgende bescheiden overlegd:

- \* tekening(en) waaruit blijkt de plattegrond(en) van iedere verdieping, de lengte- en dwarsdoorsnede(n) en alle gevelaanzichten (schaal 1:100).
- \* situatietekening (niet kleiner dan schaal 1:1000).
- tekening(en) met principe-details die verband houden met het uiterlijk van het bouwwerk
- \_\_\_\_\_ stuks kleurenfoto's van de belendingen/direkte omgeving
- \* overzicht van de toegepaste materialen en kleuren die verband houden met het uiterlijk van het bouwwerk
- onderzoeksrapport bodemverontreiniging
- \_\_\_\_\_ stuks constructieberekeningen/-tekeningen
- \_\_\_\_\_ stuks akoestische rapporten
- \_\_\_\_\_ stuks overige bouwfysische rapporten
- \_\_\_\_\_ stuks kwaliteitsverklaringen
- \_\_\_\_\_ stuks rapporten gelijkwaardigheid
- documentatie fabrikant woonwagen
- \* formulier bouwregistratie
- vragenlijst Bouwbesluit
- bouwveiligheidsplan
- opmerkingen en eventuele toelichting afzonderlijk bijgeleverd
- machtiging (zie punt 2 toelichting)

\* zie punt 8 toelichting.

9. De volgende vereiste kopie(en) van (aanvraag) vergunning(en) zijn als bijlage(n) bijgevoegd:

- kopie (aanvraag) vergunning Wet voorzieningen gezondheidszorg/Wet ziekenhuisvoorzieningen
- kopie (aanvraag) monumentenvergunning
- kopie (aanvraag) sloopvergunning
- kopie (aanvraag) milieuvergunning(en)

10. Opmerkingen:

- het betreft een aanvraag om bouwvergunning voor het gewijzigd uitvoeren van een bouwplan waarvoor reeds een bouwvergunning is afgegeven d.d.: \_\_\_\_\_, onder nummer: \_\_\_\_\_
- het betreft een aanvraag voor een tijdelijk bouwwerk, waarvoor de beoogde instandhoudingstermijn \_\_\_\_\_ jaar bedraagt.
- \_\_\_\_\_  
\_\_\_\_\_  
\_\_\_\_\_


11. Ondertekening:

Plaats

Datum

: Den Oever  
: 09-11-98

Handtekening opdrachtgever c.q. gemachtigde:

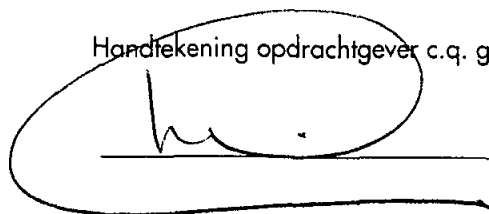  
\_\_\_\_\_

CHECKLIST bouwaanvragen

Bouwplan van *J. Boas, Akkerweg 2, 1779 GK Ren Oever*  
voor *het oprichten van een garage*

Bouwvergunning nodig ja / ~~nee~~: *(tussen Kerweg 15 en 17)*  
vooroverleg d.d.

Ontvangstbewijs d.d. *16 november '98* BWTnr. *98141*

Ontvankelijk  ja / nee Meldingsplichtig ja / nee

BOUW- EN WONINGTOEZICHT paraaf DB: *[Signature]*

- sloopvergunning aangevraagd n.v.t. / ~~nee~~ / ja d.d.
- tekeningen en bescheiden akkoord / ~~niet-akkoord, zie bijlage~~
- raming bouwkosten akkoord / f

MILIEU paraaf AD: *[Signature]*

- gegevens bodem overgelegd ja / ~~nee~~
- vrijstelling van toepassing ja / ~~nee~~
- bodemrapport overgelegd + akkoord ja / nee
- milieuvergunning nodig ja / nee / ~~AMVB~~
- aanvraag ingediend nee / ja, d.d.

RUIMTELIJKE ORDENING paraaf EB: *B 2/12*


- monumentenvergunning aangevraagd n.v.t. / ~~nee~~ / ja, d.d.
- Gezondheidszorg vergunning n.v.t. / ~~nee~~ / ja, d.d.

Procedure  
Vigerend bestemmingsplan *Oosterland*  
bestemming *Erf / ~~Woning~~*

toekomstig bestemmingsplan  
bestemming  
voorbereidingsbesluit + datum

- Vrijstelling nodig *nee*
- art. 19, lid 3 van toepassing ~~nee~~, art. *19* via GS ja / nee
- art. 50, lid 6 van toepassing nee / ja, naar raad op: naar benw na: nee / ja
- komt voor in MIP nee / ja


*NB situatie betrekken met parage buwen !!*

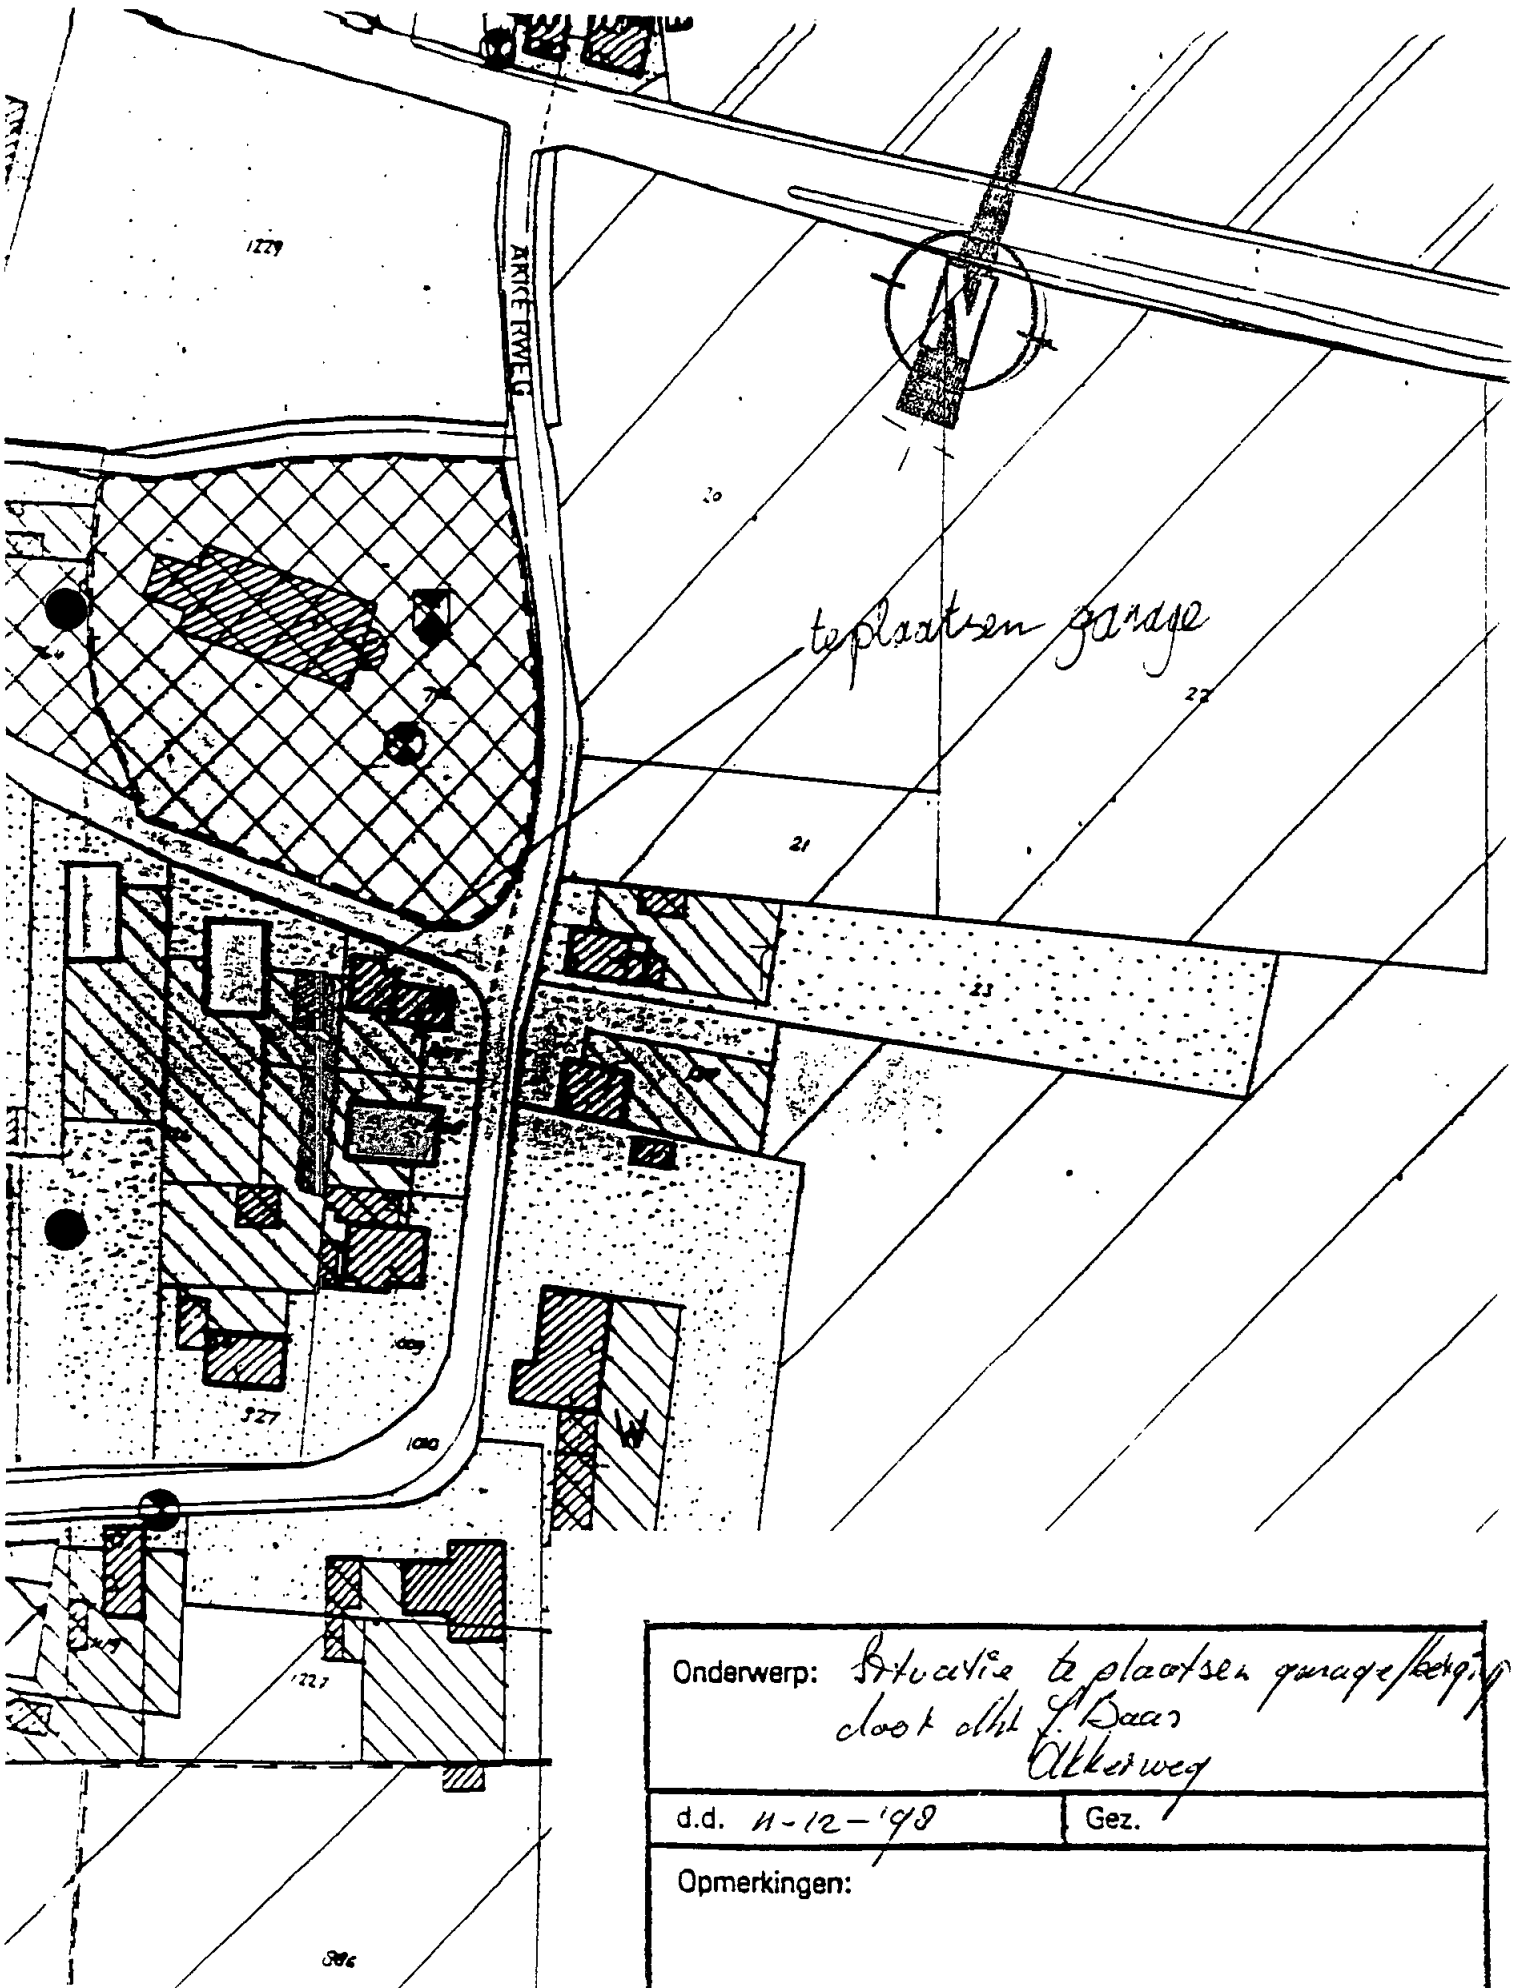

Onderwerp: Situatie te plaatsen garage/berging doort oprit A Baas Akkerweg	
d.d. 11-12-198	Gez.
Opmerkingen:	

# Bijlage aanvraag bouwvergunning

## Gegevens van degenen die bouwen

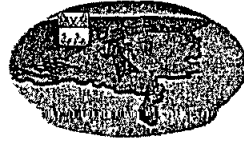

# GEMEENTE WIERINGEN

Behoort bij de aanvraag om bouwvergunning van: voor het van een plaats van het bouwwerk: kadastrale gegevens:	J. Baas. Bouwen openeige Kerkweg gemeente Wieringen sectie F (ged) - nummer(s) 1008/026	Niet door aanvrager in te vullen Dossier BTW nr. _____ Datum vergunning _____ Nummer vergunning _____
In geval het bouwwerk wordt gebouwd krachtens een aannemingsovereenkomst, wie is de aannemer? naam: adres: woonplaats:	BOHA-BETON De Huufkes 42 5674 TM NUENEN Tel. 040 - 2839106 Fax 040 - 2839273	Inschrijvingsnummer handelsregister nr. 47507
In geval het bouwwerk <b>bedrijfsmatig in eigen beheer</b> wordt gebouwd, wie is de bouwondernemer? naam: adres: woonplaats:	_____ _____ _____	Inschrijvingsnummer handelsregister nr. _____
In geval het bouwwerk <b>niet-bedrijfsmatig in eigen beheer</b> wordt gebouwd, ten behoeve van wie wordt gebouwd? naam: adres: woonplaats:	_____ _____ _____	_____ _____ _____
Welke ondernemers nemen deel aan het bouwen en voor welk onderdeel? naam: adres: woonplaats: voor het onderdeel: naam: adres: woonplaats:	_____ _____ _____ _____ _____ _____ _____	Inschrijvingsnummer handelsregister nr. _____
Welke anderen nemen deel aan het bouwen? naam: adres: woonplaats: naam: adres: woonplaats:	_____ _____ _____ _____ _____ _____	Inschrijvingsnummer handelsregister nr. _____ Zo nodig op een afzonderlijk blad vervolgen.

Datum:

09-11-98

Handtekening opdrachtgever/gemachtigde: (Doorhalen wat niet toepassing is.)

De aanvrager of houder van een bouwvergunning is verplicht de gevraagde gegevens voor zover deze ten tijde van de indiening van de aanvraag om bouwvergunning nog niet verstrekt waren, alsnog, doch uiterlijk twee dagen vóór de aanvang van de bouw, schriftelijk aan burgemeester en wethouders te verstrekken.

Commissie N.H.N.

**Adviesaanvraag**

Gemeente Wieringen Dossiernummer 8100  
Datum vergadering \_\_\_\_\_ Herhalingsplan nummer \_\_\_\_\_  
Bouwkosten 11500,-

Omschrijving project Garage  
Aard bouwwerk  nieuwbouw  verbouw  uitbreiding  reclame  monument  
Adres bouwplaats naast kerkweg 17 Postcode \_\_\_\_\_  
Opdrachtgever J. Bagg  
Ontwerper Baha Betonbouw bv.  
Adres Huifkes 42 5674 TM Nuenen  
Art. 19-procedure  ja  nee

**Materialen**

**Kleuren**

Materialen	Kleuren
Plint	
Gevels <u>VURENHOUT</u>	<u>GEBEITST d. groen.</u>
Dakbedekking <u>DAKPANNEN</u>	<u>KORAMIK donker</u>
Kozijnen <u>NERANTI</u>	<u>GEBEITST wit</u>
Ramen <u>NERANTI</u>	<u>GEBEITST wit</u>
Deuren <u>NERANTI STAAL</u>	<u>GEBEITST wit = groen.</u>
Panelen	
Goot <u>PVC</u>	<u>Grijs</u>
Dakranden	

Nadere mededelingen \_\_\_\_\_








de gemeentelijke vertegenwoordiger,



**Advies** aan het College van Burgemeester en Wethouders

- voldoet aan redelijke eisen van welstand
- voldoet aan redelijke eisen van welstand behoudens opmerkingen
- schriftelijk advies volgt
- \_\_\_\_\_

de secretaris,

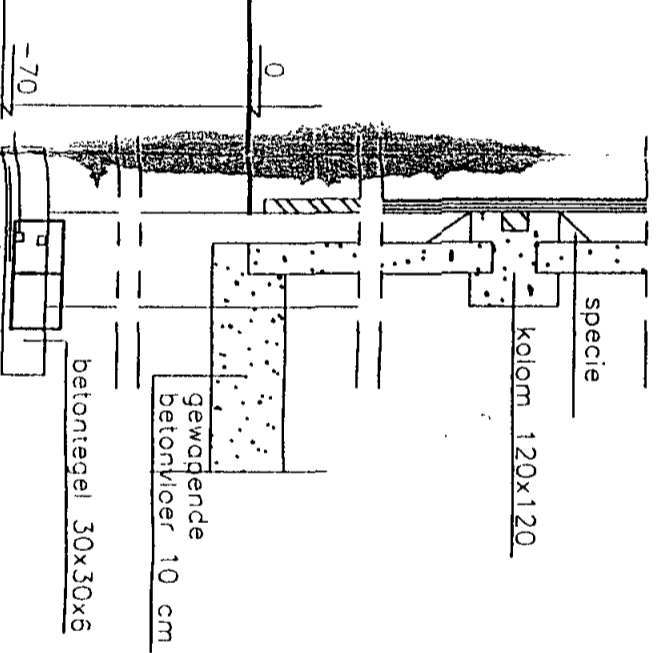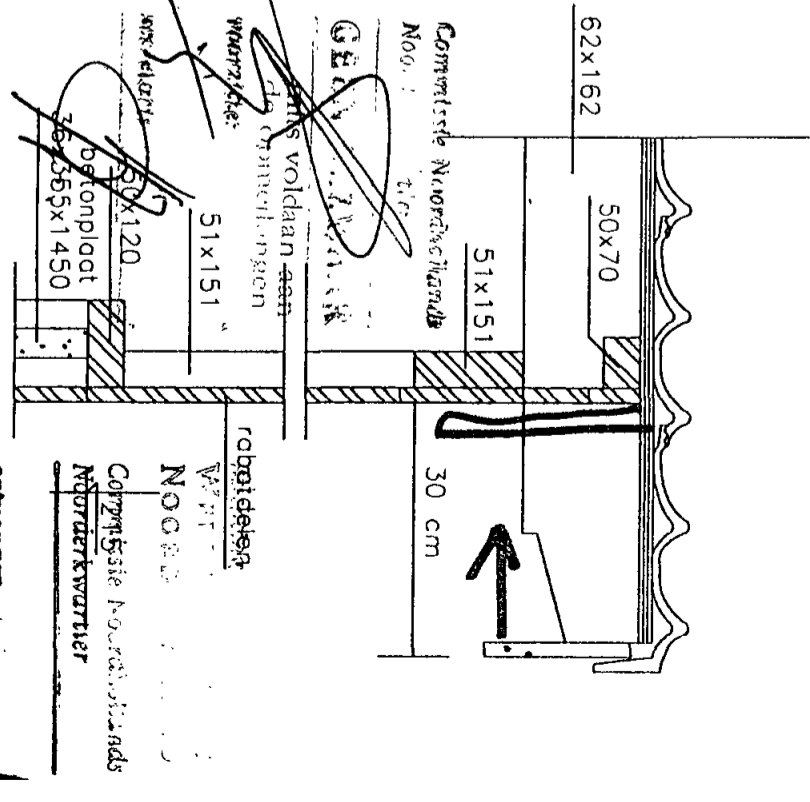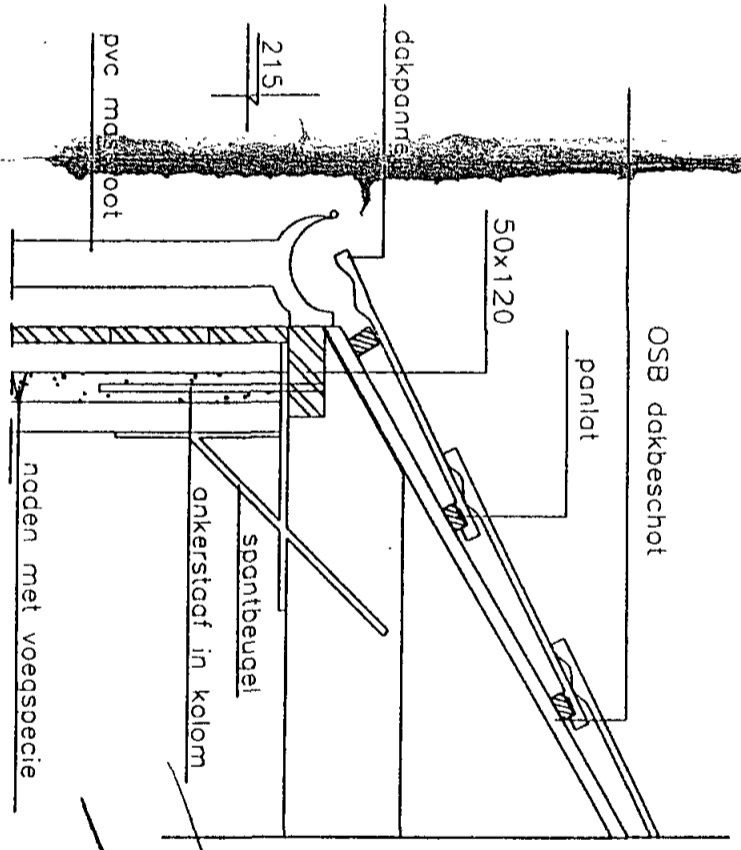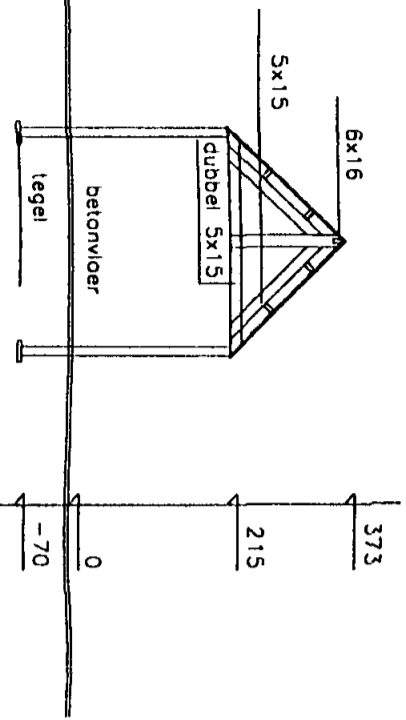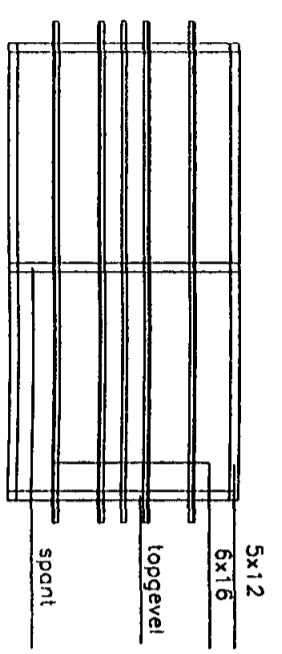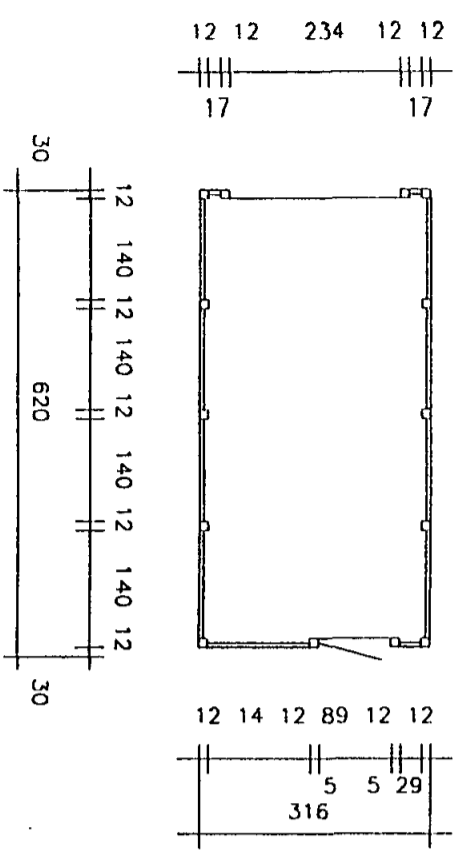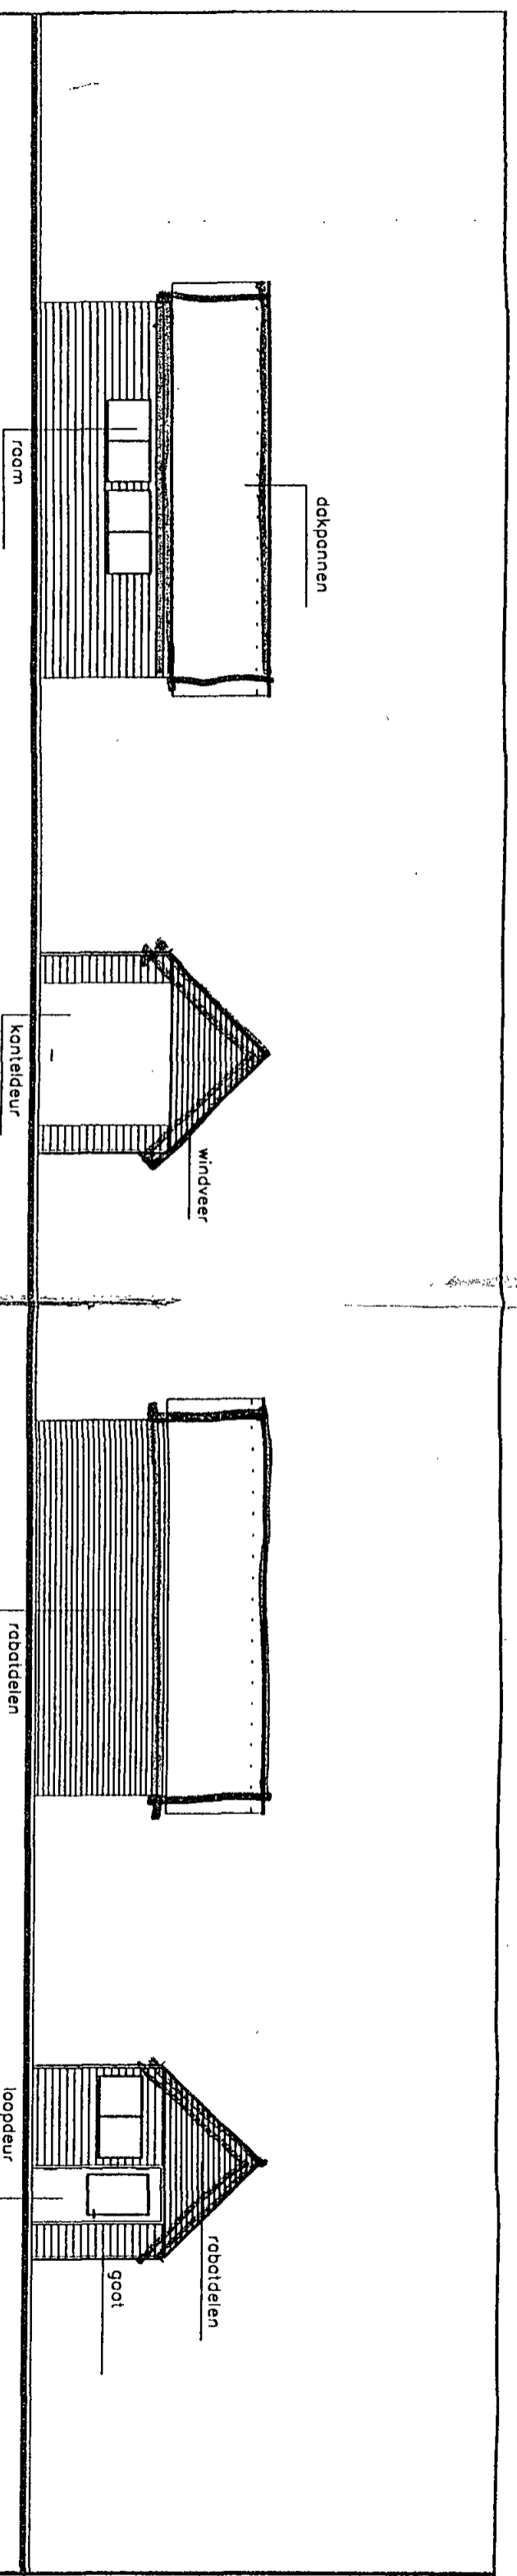

de Huurfkes 42 te NUENEN K.V.K. EINDHOVEN 47507 TEL:0402839106

Bouwplan:

Garage

In opdracht van:

Dhr. J. Baas

Type:

Dubbelwandig raabat

**BOHA beton-  
en houtbouw bv**

Schaal: 1:100, 1:10 Datum: 10-11-1998 Gew: Tek.nr: 980160

*ontvanger*  
*dossier 81010*

Compagnie Bouwbedrijfs  
Noorderkwartier

NOORD








raabtdelen

*de aansluiting is voldaan aan de eisen van de bouwvoorschriften*

Compagnie Bouwbedrijfs  
Noorderkwartier

51x151  
50x120  
51x151

Behdort bij beschikking van  
Burgemeester en Wethouders  
van Wieringen d.d. 09-1-1999  
No. 90111  
Mij bekend  
De Secretaris van Wieringen

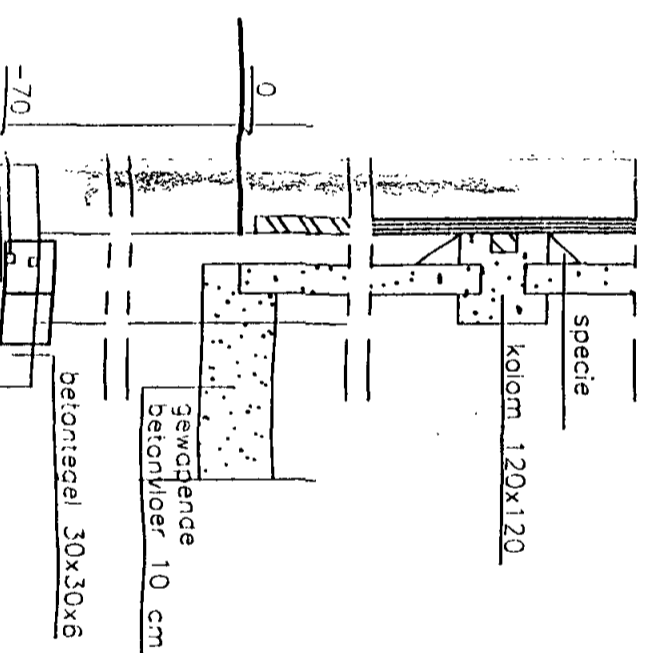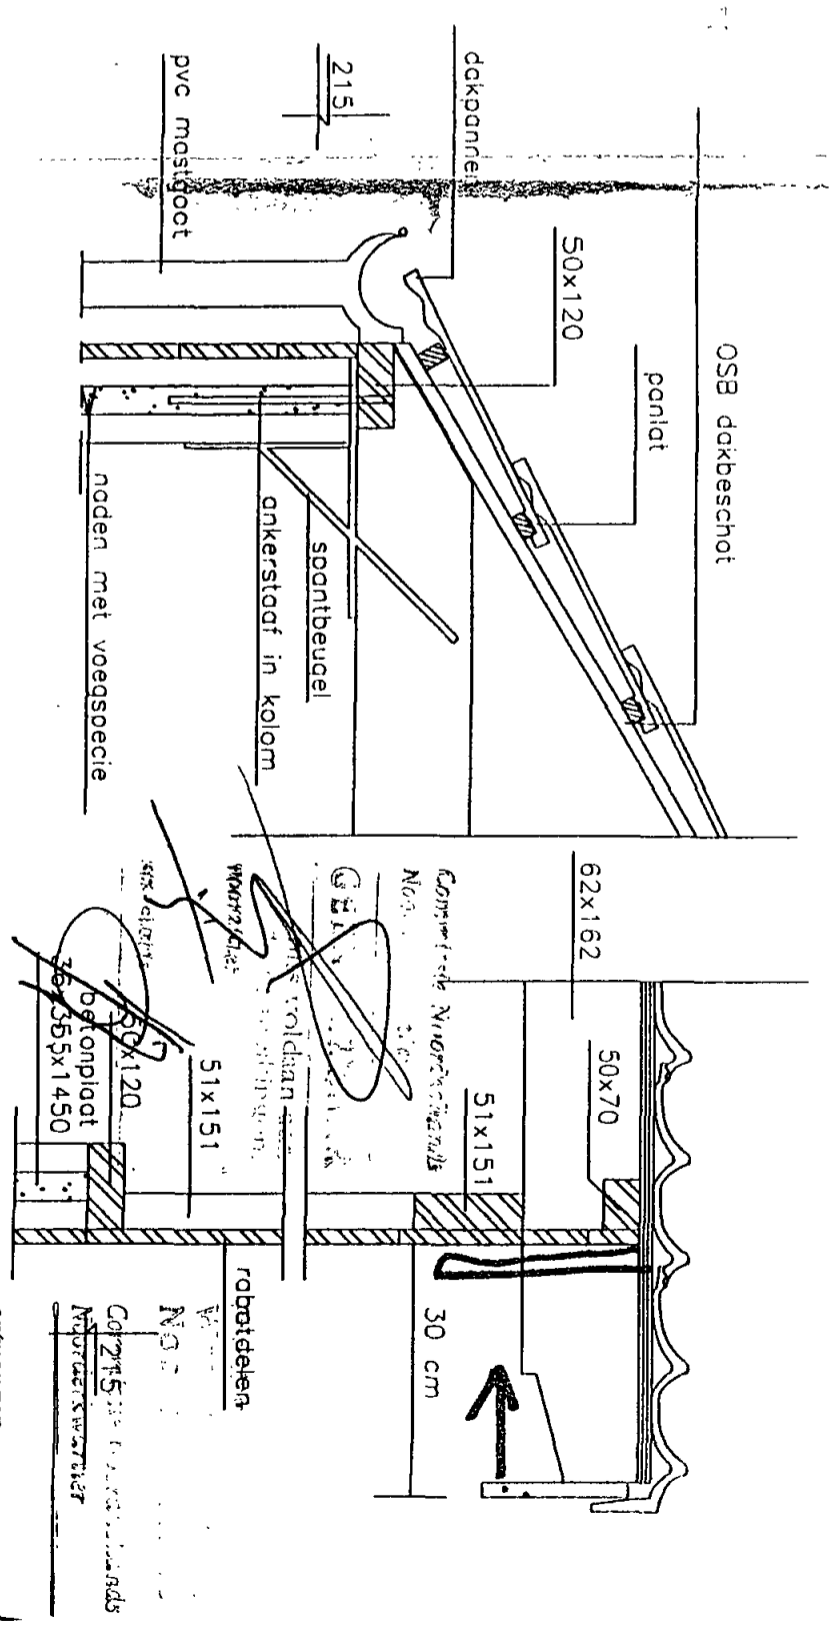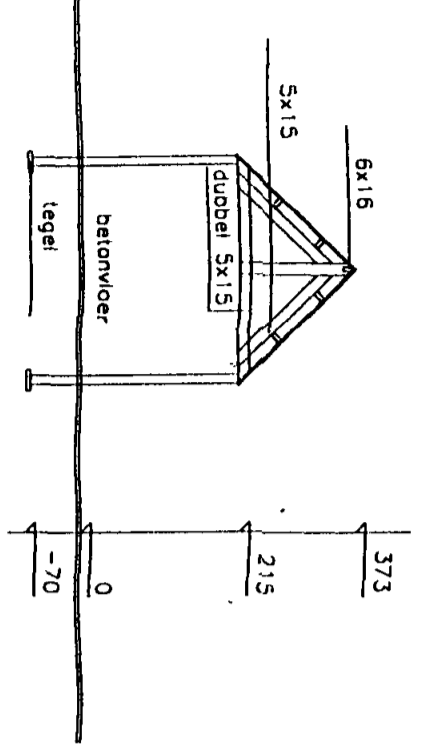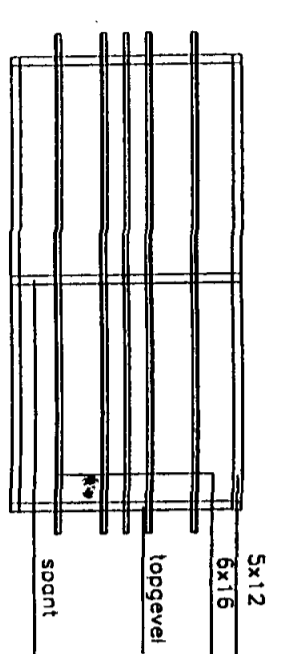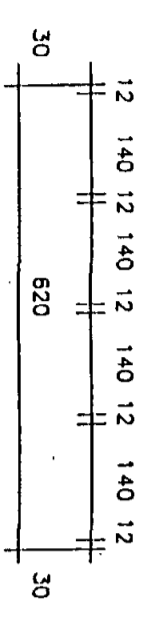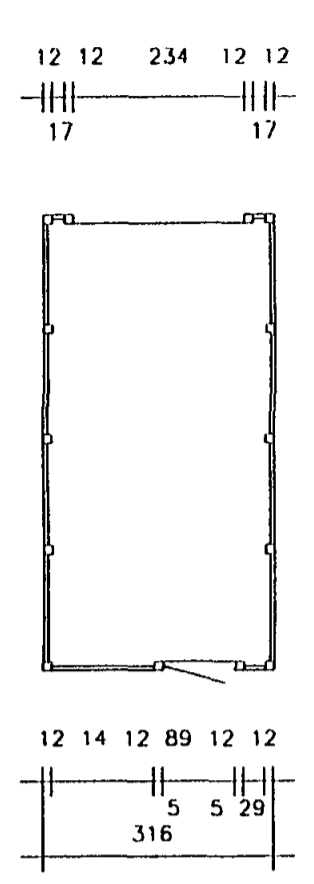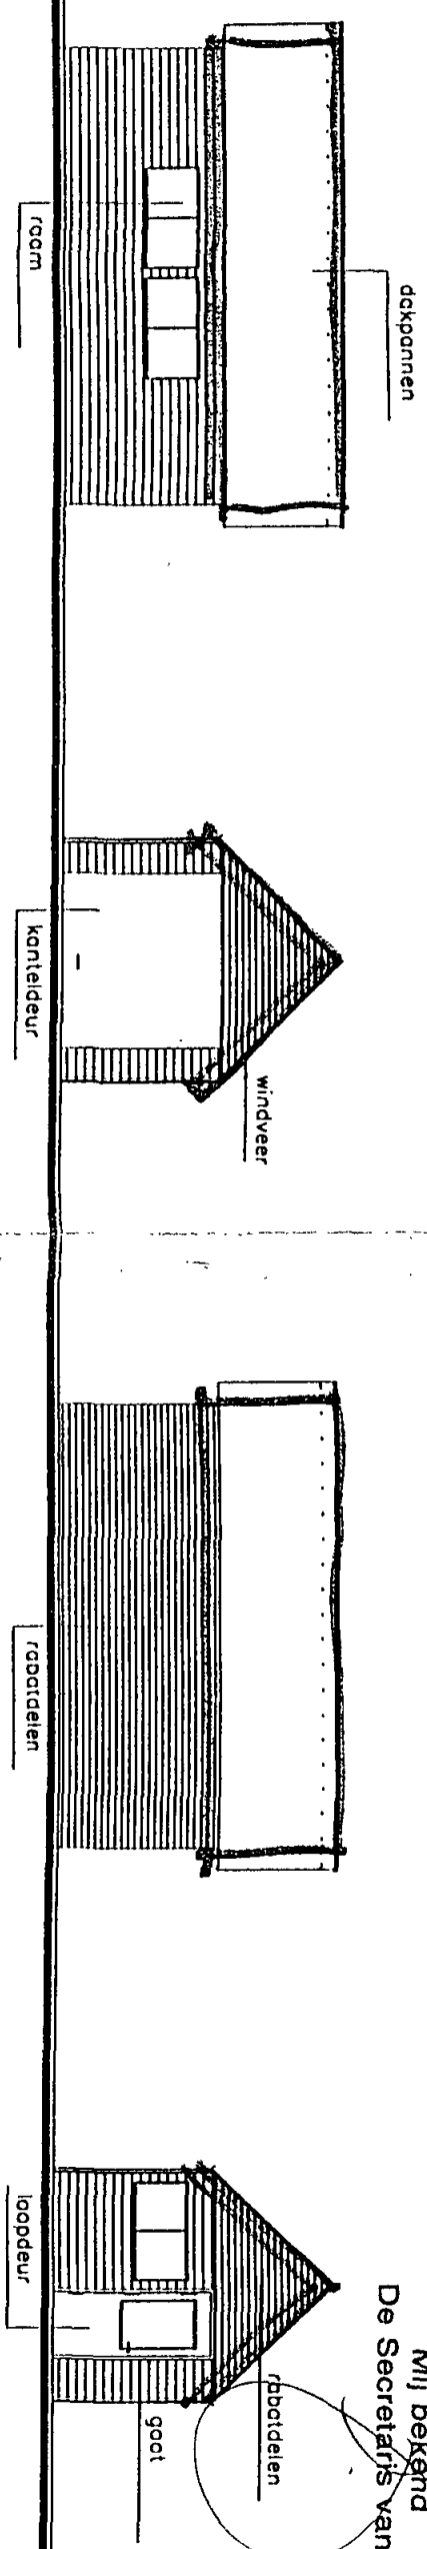

de Huifkes 42 te NUENEN K.V.K. EINDHOVEN 47507 TEL:0402839106

Bouwplan:	Type:
Garage	Dubbelwandig raaf
In opdracht van:	
Dhr. J. Boas	
<b>BOHA beton- en houtbouw bv</b>	
Schaal: 1:100, 1:10	Datum: 10-11-1998
Cew:	Tek.nr: 980160

ontvangers  
Aaslar  
81010

62x162  
50x70  
51x151  
51x151  
30 cm

raafdeuren  
NO. 1  
NO. 2  
betonvloer  
betonlegel 30x30x6  
gewoondende  
betonvloer 10 cm  
specie  
kolom 120x120

OSB dakbeschot  
pvc mastigoot  
spantbeugel  
ankerstaaf in kolom  
noden met voegspecie

50x120  
62x162  
51x151  
50x70

30 cm

raafdeuren  
loopdeur  
kanteledeur  
kamer  
dakpannen

windveer  
goot



**en klachten-  
zondheidszorg  
SPR-tekstuur maan-  
terdag 09.00-15.00  
-618284.**

**toegestane hoe-  
shol had gebruikt.  
Dat haar auto niet  
as.**

**hoord en terzake  
de feiten zal pro-  
worden oge-  
andien werd haar  
erdomen.**

**AFSLAG  
en Oever**

**van week 3 werd  
18 januari geo-  
kabelbaar WVR 244,  
uw had meege-  
1,02-6,68), en vijf  
ers (WVR 16, WR 28,  
84 en WR 1 30) met  
ende hoeverheid  
3-4-81).**

**nsdag waren twee  
R 1/VD 77 en WR  
an vier spieringvis-  
, WR 28, WR 38 en  
in de markt met  
f 3,20-6,94), schar  
41) en spiering**

**3 meldden zich  
alenvissers (WR 3,  
5-4, WR 72, WR 77,  
13 1, WR 18 1 en WR  
434 kilo (f 10,05-  
nier spieringvissers  
nb-ekende hoever-**

**ig kwam het span  
3 67 binnen met  
(f 4,84-6,62) en  
ring (f 2,00-5,04)  
vier eenheden (WR  
WER 84 en WR 130).  
werden. Garnalen  
voor f 10,79-11,20),  
(f 2,81-7,01), schol  
1), schar (f 3,60-  
jitting (f 4,49-4,58)  
ldoor twee spannen  
77 en WR 19/WVR  
belaar (WR 244) en  
lenvissers (WR 12,  
27 en TX 88).**

**was de war e reden  
us wilde Martje om  
hij kwam haar met  
vaar zijn hoe ve weg-  
Ma rje wist niet in  
nien zij zich moest  
m mee te kunnen**

**veertr apparaat geu  
wierp op het donkere scherm  
kan het volgens de afzender  
niet aan de apparatuur liggen,  
maar was de telefooncentrale  
waarschijnlijk de boosdoener,  
en die was natuurlijk niet door  
hen gestalteld ..... (Stom  
stom, stom!)**

**Woensdag. Na drie uur/ies  
stieuten door het in commu-  
catie gespecialiseerde bedrijf  
kwam het angstvallig vermoed-  
de hoge woord eruit. Het ligt  
niet aan de centrale, maar mis-  
schen aan de binnenkomende  
telefoonlijnen, en die waren  
natuurlijk niet door hun .....**

**Donderdag. 'Goed nieuws  
meneer! NTK-telecom kan u  
melden dat er niets mis is met  
de binnenkomende lijnen. Alles  
blijkt na meten dik in orde te  
zijn, er is niets te vinden. Tot  
de meterkast uiteraard, want  
verder in uw huis zijn de leidin-  
gen uiteraard niet door ons ...  
(Stom tocht, hé?)**

**Vrijdag. 'We trekken gewoon  
even alle leidingen opnieuw,  
dan zijn we in ieder geval van  
het gezet af. Misschien komt  
het wel door het rochi!' (Daar  
begrijp ik niks van, want wan-  
neer heeft het nou geregend?)  
En dan. Typisch. hé, dat het nu  
nog niet werkt. Dan moet het  
haast toch wel liggen aan de  
computerapparatuur, maar die  
.....'**

**Zo stom is het toch ook weer  
niet, want vooruit redenerend  
was onze vorige telefooncentra-  
le wel geplaatst door hetzelfde  
Nederlandse bedrijf dat ook  
zorgt voor de telefoonkabele-  
ling in ons land. Toen na drie  
maanden intensief speuren het  
woord kwam op de vraag  
waaron deze centrale spontaan  
de telefoons liet rinkelen zon-  
der dat we gebeld werden, en  
steeds vaker een volledig eigen  
leven ging leiden, zou de oor-  
zaak gelegen zijn in te grote pie-  
ken in de netspanning. En  
stroom wordt nou eenmaal niet  
geleverd door .....**

**Gezocht: telefoonleidingge-  
vend telecommunicatief hard-  
wareinformaticus. Vakdiocje  
vereist. En graag zonder vakjaar-  
gon, want het is ook zonder  
moelijke woorden al misdig  
genoeg in computerland.**

**moeke of haar hulp nodig had  
omdat een baker niet uit hietde  
maar om geld kwam?  
Haar stem had iets smekends.  
toen ze zei: "Het is maar voor  
tijdelijk, Markus. En als jij het  
niet goedvindt....."**

**Hij onderbrak haar: "Ik heb  
niks te vinden, Martje! Jij hebt  
aan mij geen verplichtingen, ik  
dacht dat ik je dat door de loop-  
der jaren heen wel duidelijk  
had gemaakt. Je bent zo vrij-  
nus mee." Hij zei niet: ga je  
moeke en je zuster helpen, hij  
zei exores: ga maar met Gezi-**

**Tifanij is haar naam  
Felicia**

**25 januari 1999  
Dochter en zusje van:  
JORGE BRIGITTA  
TEDORO-CORNELIJSSEN  
Felicia**

**Laan Bloys van Treslong 35  
1779 BA Den Oever - Tel. (0227) 512954**

**Wij weten het al een tijdje  
onze tweede is ook een meisje  
Nu mag iedereen het weten  
dat ze Diewke gaat heten  
Wilt u haar zien  
doe dit dan binnen een dag of tien**

**Geboren op:  
23 januari 1999 om 1.02 uur  
Diewke Neeltje Romkje  
Nelke, Peter en Fenna van der Vliet**

**Jupiterstraat 5  
1771 BG Wieringerwerf  
(0227) 604006  
Groen, Vliet@nel.HCC.nl**

**Op 4 februari a.s. worden onze  
tweelingsoedersoma's  
Marie Koster Kuut  
en  
Geertje Verfallie Kuut**

**Wilt u hen met deze bijzondere verjaardag  
feliciteren dan bent u van harte welkom op  
vrijdag 5 februari van 16.00 tot 18.00 uur in  
partycentrum Concordia in Hippolytushoef.**

**KINDEREN, KLEINKINDEREN  
EN ACHTERKLEINKINDEREN**

**Het is tegelijkertijd niets en alles.  
Heilig licht en onpelbare duisternis.  
Aan zijn laatste wens is voldaan  
Te midden van ons allen is hij gestorven.**

**Albert Kooijman**  
† 24-01-11

**Echgenoot van Marijke  
Vader van DIRK en PETRA**

**1777 CG Hippolytushoef, Eltsstraat 15**

**Ab is opgebaard in uitvaartcentrum "De Horizon"  
Noorburenweg 15 te Hippolytushoef, waar  
woensdag 27 januari van 19.00 tot 19.30 uur  
gelegenheid is tot condoleren en afscheid nem  
als wat, ga dus maar met Gezi-  
nits mee." Hij zei niet: ga je  
moeke en je zuster helpen, hij  
zei exores: ga maar met Gezi-**

**overleden. Wij zullen u missen**

**Fam. J. RASCH  
Fam. D. RASCH  
Fam. K. TUSSEN  
KEES OVERTOOM  
GRÉ WACHENDORFF-V. RIJN  
Fam. M. v. BAAREN  
Fam. J. SINGER  
TINY DEKKER  
Fam. J. DOVES  
RADI BRULL  
JAN METSELAAR  
GEA LOOZE**

**Op naar de zon  
Ab Kooijman  
Is niet meer  
24-01-1999**

**TINY  
JACOB, MIRIAM, Klaas  
PETER, PETER  
ALINDA, HANS, Jesse**

**Graag wil ik iedereen bedanken voor de  
belangstelling tijdens mijn verblijf in het  
ziekenhuis en bij mijn thuiskomst.**

**JOOP BOSMA  
Zandburen**

**Dankbetijging  
Graag willen wij iedereen bedanken voor alle  
kaarten, cadeaus en leuke reacties die wij mochten  
ontvangen na de geboorte van onze dochter en  
mijn zusje**

**VERA SUSANNE  
GERT, LINDA KLEEMER  
Laura en Jeroen**

**Openingsuren  
en gedenkstenen  
HARDER**

**HOORN**  
Berthoutweg 13 - 15  
tel. 0229-234965

**A7 afslag Berthout,  
na 100 m. links**

**Openingsijden:  
ig 8.00 - 17.00 uur  
n 19.00 - 20.30 uur  
30 - 16.00 uur  
tergelegenheid**

**RAAD STELT NIEUWE REGELGEVING OP  
ONDERWIJSGEBIED VAST**

**Burgemeester en wethouders van Wieringen maken bekend  
dat de gemeenteraad in zijn vergadering van 17 december  
1998 heeft vastgesteld de:**

1. Verordening voorzieningen huisvesting onderwijs gemeente Wieringen
2. Regeling leeftijdssubsensatie 16/17-jarigen in het voortgezet algemeen volwassenenonderwijs
3. Klachtenregeling onderwijs

**De verordening voorziet in huisvesting bevat een  
veelheid aan regels voor de toekenning en vergoeding op  
het gebied van huisvesting van het onderwijs. Daarbij kan  
gedacht worden aan vergoeding van kosten voor verbouw,  
aanpassing of nieuwbouw van een schoolgebouw.**

**Het voorgezet algemeen volwassenenonderwijs staat open  
voor personen vanaf 18 jaar. Via de gemeente kan een 16-  
of 17-jarige ontheffing krijgen van die leeftijdsgrens als hij of  
zij ook dat volwassenenonderwijs wil volgen. De procedure  
en de regels voor het verkrijgen van een ontheffing staan in  
de regeling leeftijdssubsensatie 16/17-jarigen in het  
voortgezet algemeen volwassenenonderwijs.**

**De klachtenregeling onderwijs is van toepassing op alle  
basisscholen op Wieringen. Voor de behandeling van een  
klacht is er een klachtencommissie. De commissie is  
onafhankelijk. Daarom mogen de leden geen binding  
hebben met de school. De commissie behandelt klachten  
over bijvoorbeeld begeleiding of beoordeling van leerlingen,  
seksuele intimidatie, discriminerend gedrag, agressie,  
geweld en pesten.**

**Zowel de verordening als de 2 regelingen treden met  
tenzwerkende kracht in werking. De Verordening  
voorzieningen huisvesting treedt in werking op 1 januari  
1999, de Regeling leeftijdssubsensatie op 1 januari 1998 en  
de Klachtenregeling onderwijs op 1 augustus 1998.**

**Bekendmaking heeft plaatsgevonden door opening van de  
verordening en de 2 regelingen in het Register van  
bepaaldmaking op 20 januari 1999 onder respectievelijk de  
nummers 089, 090 en 091.**

**Artikel 41: WET OP DE RUIMTELIJKE ORDENING**

**Burgemeester en wethouders van Wieringen maken op  
grond van artikel 41 van de Woningwet bekend dat  
aanvragen om bouwvergunning zijn ontvangen voor:  
(99003) het oprichten van een houten schuur op het perceel  
Smeipweg 4  
(99004) het veranderen van een kantoor-, woon- en  
winkelpand op het perceel Hoofdstraat 31  
(99005) het veranderen/vergroten van een berging op het  
perceel Kleistraat 53**

**VRIJSTELLINGEN BOUWPLANNEN**

**Ter secretarie, afdeling Grondegebiedzaken, ligt met ingang  
van 27 januari a.s. gedurende 14 dagen ter inzage een  
bouwplan voor:  
(98156) het bouwen van een overdekt terras (veranda) op  
het perceel Wilkoppe 9.  
Wij zijn voornemens ten behoeve van dit bouwplan  
vrijstelling te verlenen van het ter plaatse vigerende  
bestemmingsplan.**

**Een ieder wordt in de gelegenheid gesteld om gedurende  
voornelde termijn van 14 dagen zijn bedenkingen aan ons  
collega kenbaar te maken.**

**ALGEMENE WET BESTUURSRECHT**

**Op 19 januari 1999 hebben burgemeester en wethouders de  
volgende besluiten genomen die onder de algemene Wet  
Bestuursrecht vallen.**

**Verleende bouwvergunning en vrijstelling aan:  
J.G.A. Baas voor het oprichten van een garage, perc.  
tussen Kerkweg 15 en 17**

**Verleende kapvergunning aan:  
P.G. Nicolaas voor het kappen van een populier, perc.  
Kleistraat 50**

**Iedereen die door de genoemde beslissingen rechtsreeks in  
zijn belangen is getroffen kan binnen 6 weken schriftelijk  
bezwaar maken bij burgemeester en wethouders van  
Wieringen, Postbus 1, 1777 ZG Hippolytushoef. Wie dit tijdig  
doet kan bij de President van de Arrondissementsrechtbank  
te Akkraar (Sector Bestuursrecht, Postbus 252, 1800 AG  
Akkraar) schorsing van deze beslissing aanvragen.**

**Hippolytushoef, 26 januari 1999**

**Drs. J. Wierink, secretaris  
J.G.A. Baas, burgemeester**

**SPEDO BEACHFIT  
FINALE**

**OPRUIMING**

**LATSTE 2 WEKEN - OP =**

Elk tweede artikel voor één piek  
U betaalt het durste. Geldt voor  
truien, sweaters, badkleding,  
trainingspakken, skikleding,  
div. schoenen '98 en dive  
tennisrackets '98

**en..... let's play darts...**  
bij Monshouwer Sportserv  
(oefenbord in de zaak)

**MONSHOUWER  
SPORTSERV**

Brugstraat 45, 1775 BD Middenmeer - Telefoon 07  
BAD BOYS

**NIKE REUSH**

**OPRUIMING**

**LATSTE 2 WEKEN - OP =**

Elk tweede artikel voor één piek  
U betaalt het durste. Geldt voor  
truien, sweaters, badkleding,  
trainingspakken, skikleding,  
div. schoenen '98 en dive  
tennisrackets '98

**en..... let's play darts...**  
bij Monshouwer Sportserv  
(oefenbord in de zaak)

**MONSHOUWER  
SPORTSERV**

Brugstraat 45, 1775 BD Middenmeer - Telefoon 07  
BAD BOYS

**AUSTRALIAN**

**OPRUIMING**

**LATSTE 2 WEKEN - OP =**

Elk tweede artikel voor één piek  
U betaalt het durste. Geldt voor  
truien, sweaters, badkleding,  
trainingspakken, skikleding,  
div. schoenen '98 en dive  
tennisrackets '98

**en..... let's play darts...**  
bij Monshouwer Sportserv  
(oefenbord in de zaak)

**MONSHOUWER  
SPORTSERV**

Brugstraat 45, 1775 BD Middenmeer - Telefoon 07  
BAD BOYS

**HYPOTHEEK CENTRUM  
"WIERINGERWERF"**

**\*\*\*NIEUW\*\*\***

Uw adres voor de voordeligste hypotheek voor:

- > Nieuwbouw
- > Bestaande bouw
- > Verbouwing
- > Oversturing van uw huidige, vaak te dure, hypot

Rente vanaf 5 jaar 3,65%  
10 jaar 4,25% - 20 jaar 4,85%  
Tevens gespecialiseerd in een Op-maat  
Voor meer vrijblijvende informatie  
Bel ons gratis nummer 0800-8147  
Ruiter 11, 1771 PD Wieringerwerf

**Hypotheek  
Centrum  
Wieringerwerf**