

Akkerweg 6
1779 GK Den Oever

Telefoon 02271-1316
Telefax 02271-2396

K.v.K. Alkmaar nr. 3844
BTW nr. 8008.64.712.B01

Postgiro: 519370
Rabobank Wieringen: 37.03.01.064

BURGEMEESTER EN WETHOUDERS
VAN DE GEMEENTE WIERINGEN
ELFT
HIPPOLYTUSHOEF

den oever 3 mei 1994
onderwerp bestemmingsplan oosterland


Geacht college,

Het bestemmingplan van oosterland heeft voor ons enkele bezwaren waar wij graag iets aan willen wijzigen.

- 1* De geplande woning aan het schoolpad is niet toelaatbaar voor ons. Het schoolpad is 1,20 m breed tot de akkerweg, en kan alleen toegankelijk worden met toestemming van D Dirks akkerweg 6. M.S. Heijblok schoolpad 6 omdat de erfafscheidingen verplaatst zijn voor schoolpad 4. De woning komt te dicht op de bestaande werkplaats van P Dirks en zn bv en op de schuur van M.S. Heijblok (bouwvergunning afgegeven in 1993) welke geluidoverlast en moeilijkheden later, (zie bijlage A).
- 2* Wij hebben bouwvergunning aangevraagd voor de woning akkerweg 17, kunt u dit plan inpassen in het bestemmingsplan. (bijlage B) Dit wordt een bedrijfswoning, met gedeeltelijk gebruik van de kavel in de hoek van de akkerweg tussen no 17 en 19 (zie bijgesloten plattegrond C)
- 3* In de bocht tussen akkerweg 17 en 19 willen wij in de toekomst een berging maken voor bouwmaterialen welke nu buiten staan. Enkele jaren geleden hebben wij hier een bouwvergunning voor aangevraagd, die is toegezegd. Wij hebben om een bouwvergunning te verkrijgen voor akkerweg 4 ongeveer 30 m2 moeten inleveren zodat er nog een schuur mocht worden gebouwd van 162 m2. Wilt u dit ook meenemen in het bestemmingsplan?
- 4* Om toch enkele bouwplekken te maken hebben wij een voorstel om de kavel grond tussen akkerweg 12 en 14 daarvoor geschikt te maken, omdat dit toch vaak geen doorzicht geeft i.v.m. opslagplaats van een agrarisch bedrijf.
- 5* Tussen akkerweg 2a en 4 is de kerk in z'n totaliteit te zien, met de bouw van de woningen aan de kerkweg wordt dit totaal teniet gedaan, wat eigenlijk zonde is.


Hopende dat u hiermee rekening kunt houden in het def. bestemmingsplan, tekenen wij met de vriendelijke groeten,

d dirks

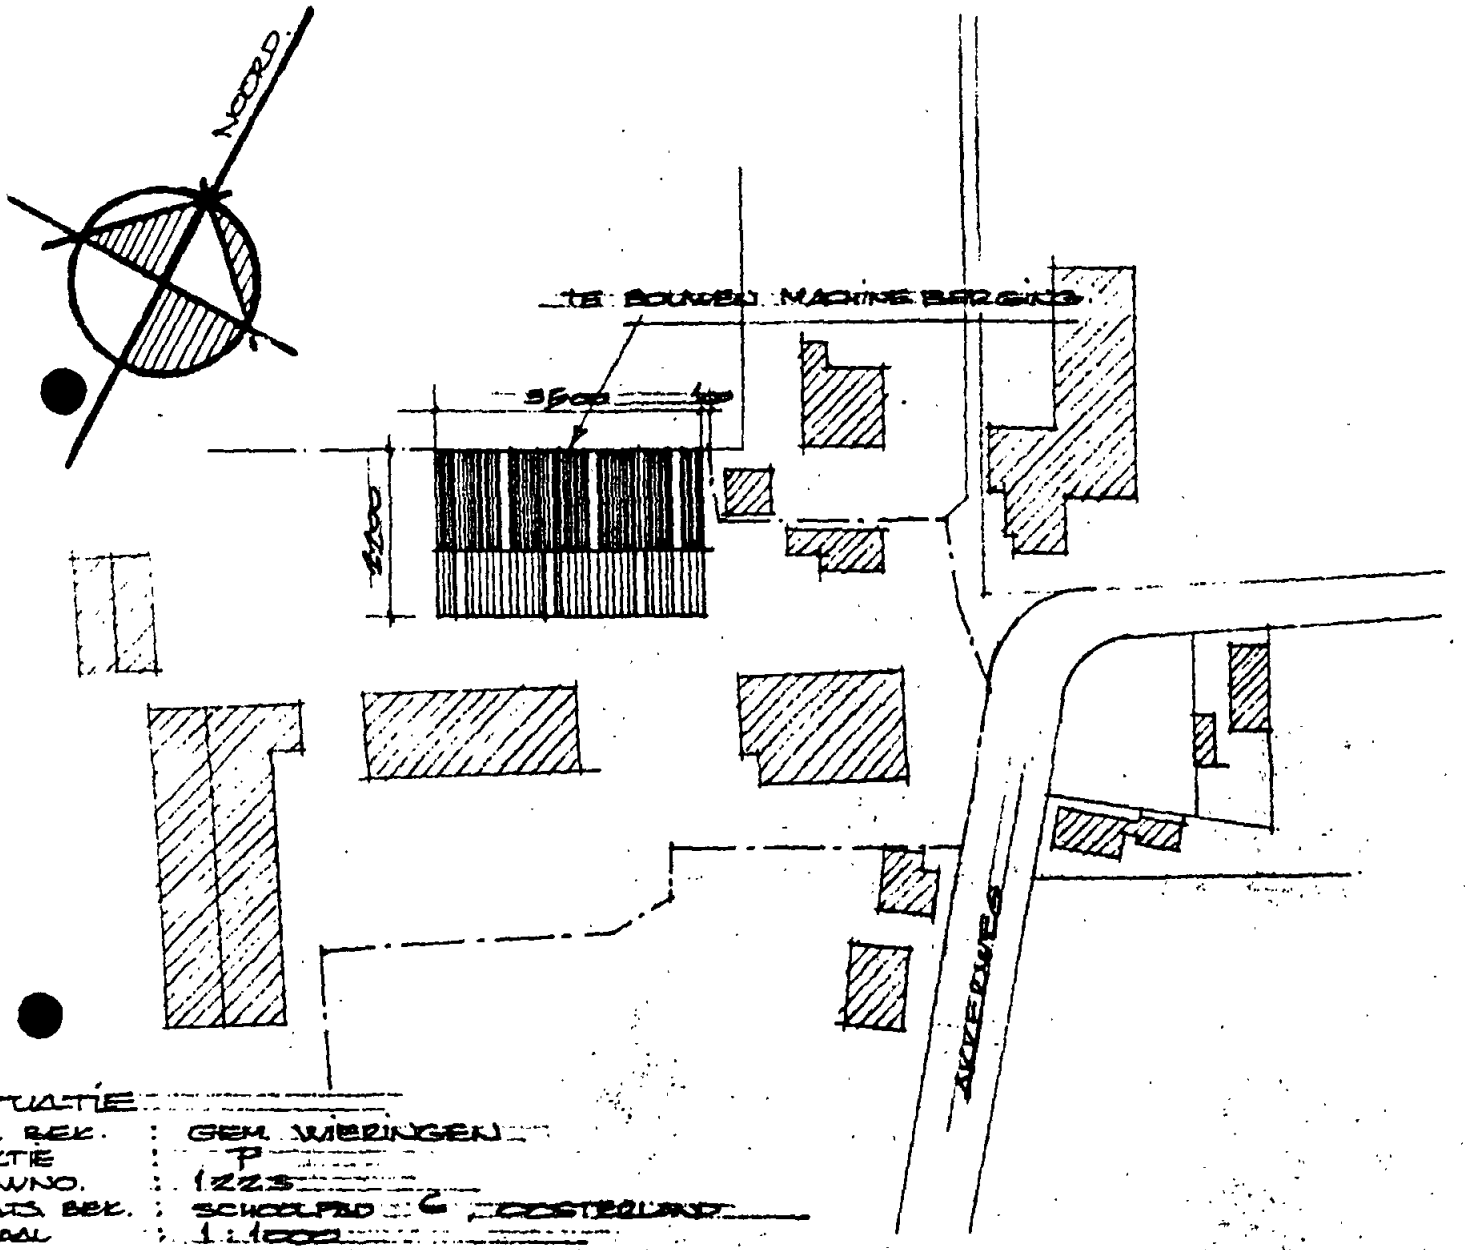

A

PLAN VOOR HET BOUWEN VAN REN. NACHINGBERGING, G.V.				
LOONBEDRIJF M.S. HEIJLIGER, SCHOOLPAD 6, OOSTERLAND				
SCHAFTSOORT / BESTELNUMMER				
SKAAL :	1:1000	DRUK :	B	VERBOD :
DATUM :	DEC. '02	GBV. DEC. '02	1	9234
BOUWBEDRIJF P. DIRK & ZN.		DEUTSCHER		

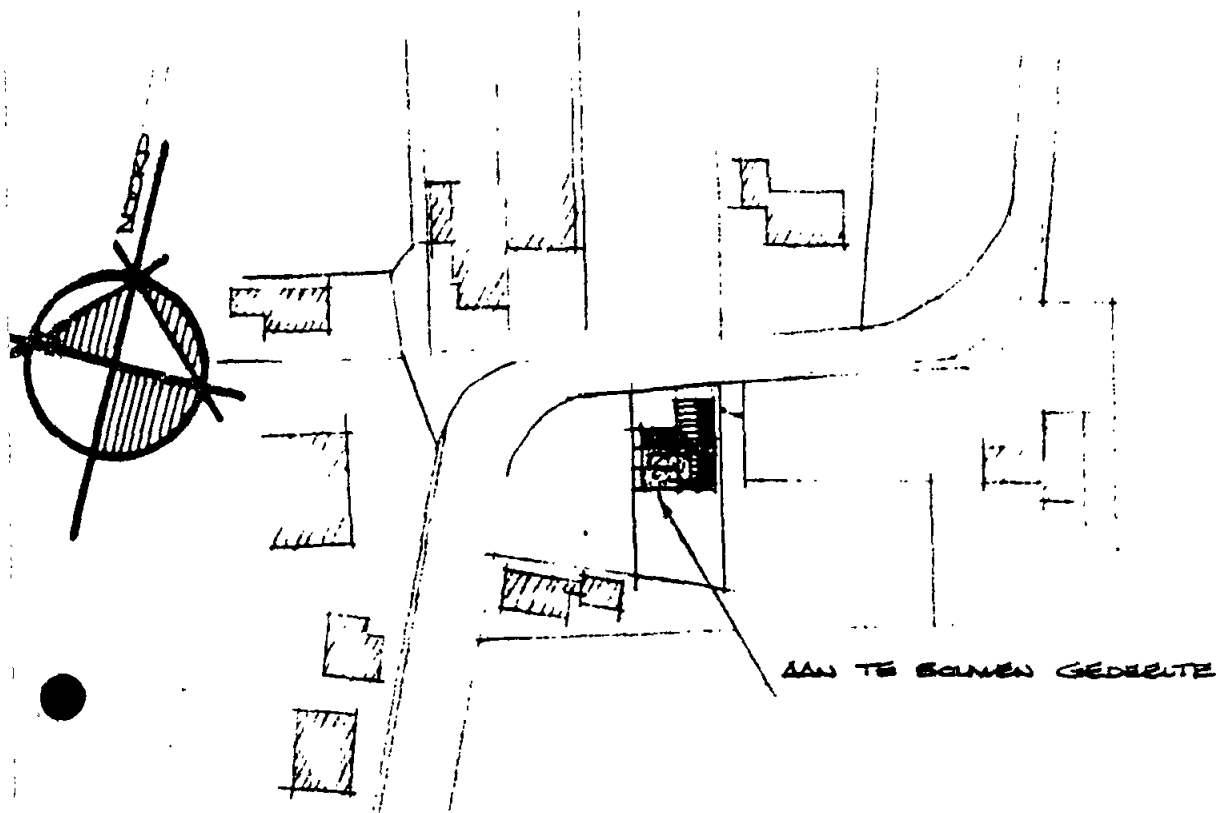

AAN TE BOMEN GEDeelTE

KATIE :
 BEK. :
 GE :
 W.A.D. :
 W.L. :

GEM. WIERINGEN
 F
 1119
 1:1000

B

PLAN VOOR HET VERBODTEN VAN EEN WOONHUIS I.O.V. BOWBEDRUF P. DIRKS & ZN. AKKERWEG 6, DEN OEVER			
SCHETSCHUWEP			
SCHAAL	1:100	NR:	BLAD:
DATUM	MET. 34	A	1
BOWBEDRUF P. DIRKS & ZN AKKERWEG 6, DEN OEVER			9435

GEMEENTE  WIERINGEN

Corr. adres
Postbus 1
1777 ZG HIPPOLYTUSHOEF
Telefoon: 02279 - 2744

Aan de heer D. Dirks
Akkerweg 6
1779 GK Den Oever

Uw brief van:

Uw kenmerk:

Ons kenmerk: 4490

Datum: 20 december 1988.

Onderwerp:

Bouwplan.

Geachte heer,

Onder verwijzing naar uw brief van 22 november j.l., delen wij u het volgende mede.

Wij zijn voornemens om in het toekomstige bestemmingsplan Oosterland de mogelijkheid op te nemen om op perceel F 1011 een opslagloods, met een oppervlakte van max. 162 m², op te richten ten behoeve van uw bedrijf.

Dit ter compensatie van de intrekking van bouwvergunning nr. 238/1978, waarvan u door omstandigheden van buitenaf geen gebruik heeft kunnen maken.

Hoogachtend,
burgemeester en wethouders van Wieringen,

 , burgemeester.


 , secretaris.

EB/lb
koll: #

Afschrift voor:
gw

Bijl:

Gironummer gem. ontvanger: 40919
Gironummer gem. secretarie: 306862
Amrobank te Hippolytushoef: (48.89.52.522)
Rabobank te Hippolytushoef: (37.03.01.307)

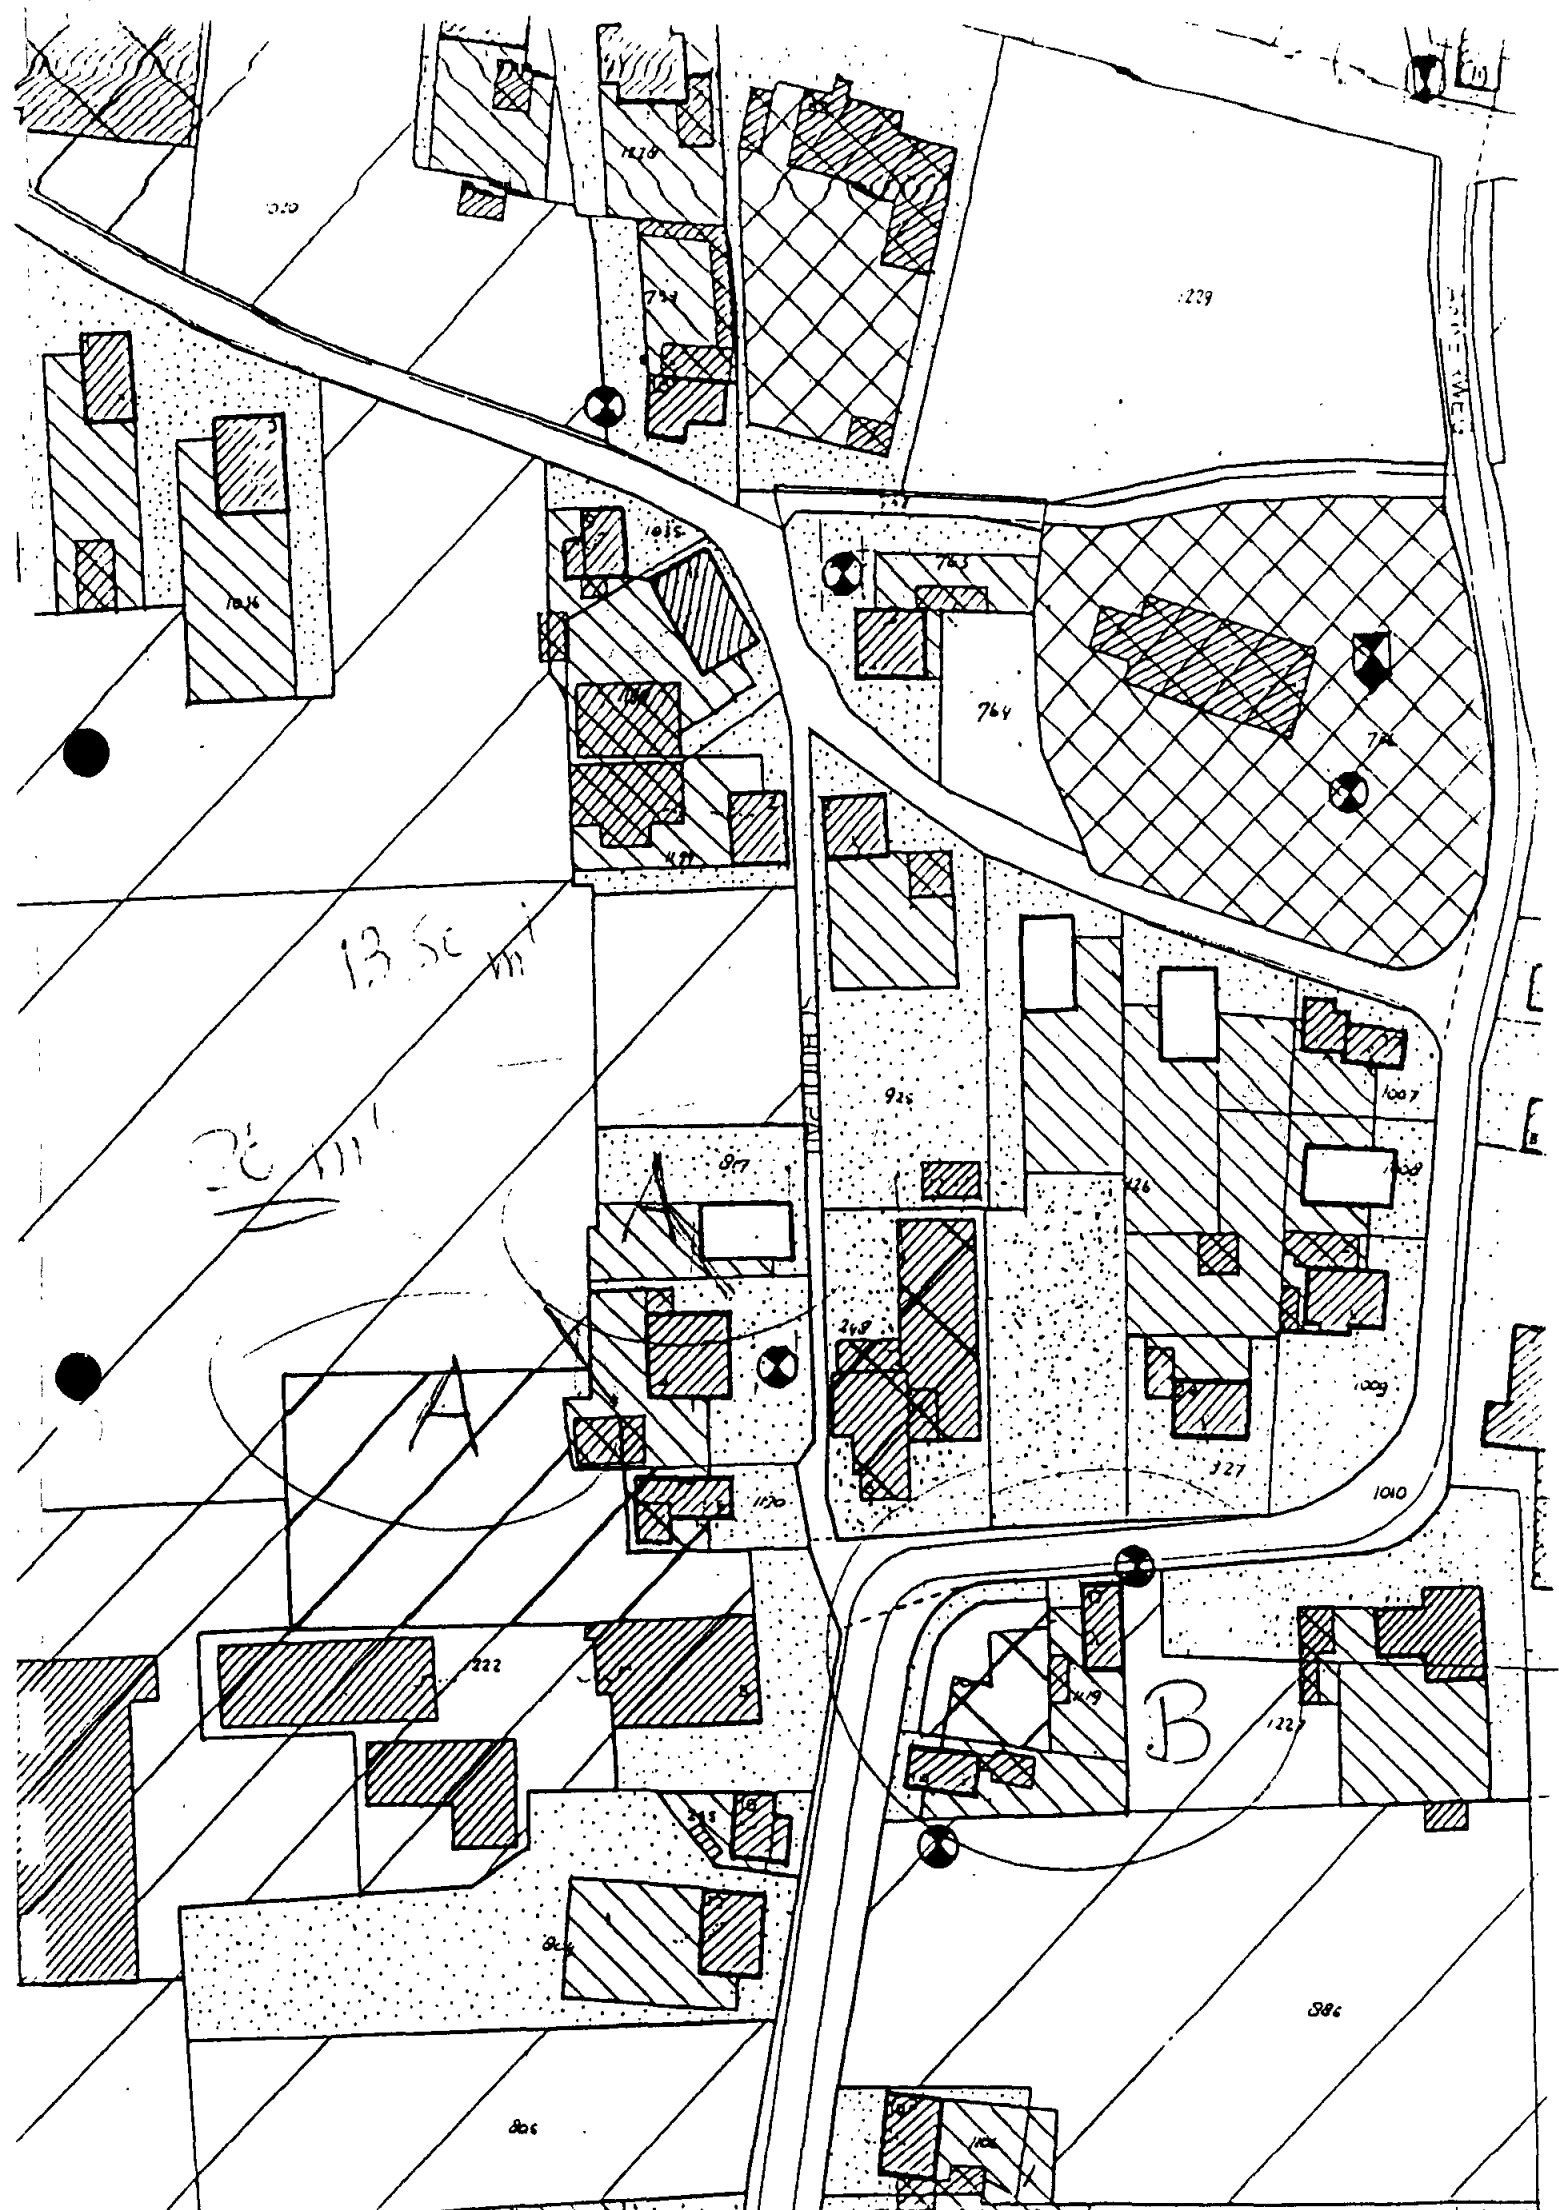

Hippolytushoef, 12 september 1995

No. IX - 5

Onderwerp:
Regeling erfbebouwingmogelijkheden
Buitengebied.

Aan de raad,

Regelmatig worden we geconfronteerd met aanvragen om uitbreiding van woon- c.q. erfbebouwing in het buitengebied, die de mogelijkheden, die het bestemmingsplan buitengebied biedt, te boven gaan.

Voor ons een reden om na te gaan of het mogelijk en wenselijk is de bebouwingsvoorschriften van het plan buitengebied te verruimen. Daartoe is in samenwerking met het stedenbouwkundig bureau een nota gemaakt.

Deel I is een oriëntatie op de bebouwingsmogelijkheden die in recente bestemmingsplannen worden gehanteerd en op het beleid van provincie(s) en de jurisprudentie in deze (ligt ter inzage in raadsportefeuille).

Deel II geeft de huidige regeling in het plan Buitengebied. Op grond van de inventarisatie zijn wij van mening dat ook voor het Wieringer buitengebied enige verruiming mogelijk is indien aan een aantal uitgangspunten wordt voldaan. De belangrijkste daarvan zijn:

- er dient een verscheidenheid aan woningen te worden behouden.
- kleine woningen dienen in principe "klein" te blijven.
- erfbebouwing dient in verhouding te staan tot hoofgebouw en erf.

Voor de oppervlakte van de woonbebouwing is er van uitgegaan dat de bestaande mogelijkheden niet worden beperkt. Vrijstelling is thans mogelijk tot 85m². Daarom is de 70m² (als recht) gewijzigd in 85m² (hetgeen ongeveer neerkomt op 470m³). Voor bestaande woningen groter dan 80m² is een eenmalige vergroting met 10% toegestaan tot ten hoogste 120m². De regeling bijzondere regelingen in het plan voor karakteristieke bebouwing (A en M) blijven gehandhaafd.

Verder wordt in de nota voorgesteld de vrijstellingsmogelijkheid voor erfbebouwing te verruimen tot 50m². Een verdere verruiming achten wij niet gewenst omdat de verhouding tot de hoofdbebouwing dan in gevaar komt. Verder stellen wij voor de huidige vrijstellingsnorm van 40m² als recht op te nemen.

Indien u met deze regeling kunt instemmen dan stellen wij u voor de nota vast te stellen. Tot de komende herziening van het bestemmingsplan zou dan in voorkomende gevallen door het nemen van een voorbereidingsbesluit voor het onderhavige perceel op dit beleid kunnen worden geanticipeerd (na verklaring van geen bezwaar van Gedeputeerde Staten).

Burgemeester en wethouders van Wieringen,

Secretaris,

Burgemeester,

Hoofdstuk III Uitgangspunten voor de regeling

Planologisch regiem

In het bestemmingsplan Buitengebied wordt voor de hoofdbebouwing uitgegaan van een uitbreidingsmogelijkheid van een eengezinswoning tot een oppervlakte van 70m², indien de woning een goothoogte heeft van 3.50m of minder en tot 50 m² indien de goothoogte hoger is dan 3.50m. De toegelaten oppervlakte aan erfbebouwing is 32m² bij recht met een vrijstelling tot 40m². Door de Kroon is in het Koninklijk Besluit van 7 maart 1989 goedkeuring onthouden aan een vrijstelling voor erfbebouwing tot 70 m² ten behoeve van het als liefhebberij uitoefenen van het agrarsich bedrijf. Zowel de Kroon als Gedeputeerde Staten waren van mening dat deze regeling te ver ging. Door deze onthouding van goedkeuring geldt 40m² als maximum voor de erfbebouwing (via vrijstelling) in het buitengebied.

De gehanteerde oppervlakten van 32m² bij recht en 40m² via vrijstelling komen overeen met de oppervlakten die gehanteerd worden in verschillende komplannen binnen de gemeente.

Wijzigingen

a. Hoofdbebouwing.

De bestaande diversiteit in de burgerbebouwing in het buitengebied dient zoveel mogelijk te worden gehandhaafd. Om dit te bereiken wordt uitgegaan van de huidige situatie, waarbij iedere bestaande woning een beperkte uitbreidingsmogelijkheid geboden wordt. Deze beperkte mogelijkheid tot uitbreiden is een vereiste dat naar vorenkomt in de rechtspraak. Dit geldt tevens voor de uitbreidingsmogelijkheid tot een minimum maat. In de jurisprudentie en in de richtlijnen, gehanteerd door de verschillende provincies, worden veelal inhoudsmaten gehanteerd. Door het vaststellen van bouw-, goothoogte en/of dakhelling zijn deze inhoudsmaten te vertalen naar oppervlakte-maten. De keuze voor een oppervlakte-maat sluit aan bij het systeem in het vigerende bestemmings-plan.

Voorstel nieuwe regeling.

Uitbreiding van woningen wordt toegelaten tot 70 m² en tot 85m² (gerelateerd aan 470m³) indien de goothoogte niet meer is dan 3.50 m. Zo wordt de mogelijkheid geboden om woningen zodanig aan te passen dat kan worden voldaan aan de eisen van hedendaags wooncomfort. Verder is gezien de jurisprudentie de mogelijkheid opgenomen voor een eenmalige uitbreiding van woningen groter dan 80m² met 10% tot maximaal 120m² (gerelateerd aan 600m³). De bepalingen met betrekking tot de uitbreidingsmogelijkheden gelden niet voor woningen die op de kaart zijn aangeduid met A of M.

De oppervlakte voor vergroting van de woning (hoofdgebouw) die niet is benut, kan niet in de vorm van een (plat afgedekte) aanbouw worden gerealiseerd, omdat de verhouding van de erfbebouwing (aانبouw/bijgebouwen) tot het hoofdgebouw dan uit proportie zou worden getrokken. De 10%-uitbreiding dient te worden benut voor de verlenging van de kap of voor een aankapping, dus voor uitbreiding van het hoofdgebouw zelf.

B. Bijgebouwen

Uitgangspunt is de bestaande systematiek met betrekking tot erfbebouwing in de komplannen en in het plan Buitengebied. Omdat de erven meestal groter zijn dan in de bebouwde kom en de erfbebouwing in veel gevallen (mede) voor "agrarische" hobbydoeleinden (dierenverblijven e.d.) wordt gebruikt is gekozen voor 40m² als recht.

Met het oog op het Koninklijk Besluit van 17 maart 1989, waarin de regeling met een vrijstelling voor erfbebouwing tot 70 m² te ruim werd geacht is een vrijstellingsmogelijkheid opgenomen tot 50m².

Omdat de situering van de bijgebouwen in grote mate bepalend kan zijn voor het ruimtelijke beeld dat ontstaat dienen nadere eisen te kunnen worden gesteld, zodat op de situering invloed uitgeoefend kan worden.

De regeling dient verder te worden uitgewerkt bij de komende herziening van het bestemmingsplan. Vooruitlopend op deze herziening ware in voorkomende gevallen medewerking te verlenen aan bouwplannen die passen binnen de voorgestelde regeling.

Onderzochte bouwvergunningdossiers in de gemeente Wieringen

In de publiciteit gekomen bouwvergunningen

1. Akkerweg 2 (woning)
2. Akkerweg 2 (garage)
3. Elft 87
4. Elft 89
5. Kerkweg 15
6. Koningsweg 48
7. Akkerweg 28
8. Akkerweg 30
9. Oosterklijft 3 (principeverzoek)

Afgewezen bouwvergunningaanvragen

10. Elft 21
11. Oosterklief 34
12. Vatropperweg 15

Verleende vergunningen voor vrijstaande woningen (vergelijkbare gevallen)

13. Waterweg 4
14. Westerlanderweg 75
15. Mekkenstuinweg 16
16. Gemeenelandseweg 60

Te onderzoeken dossiers gemeente Wieringen

- | | | |
|---|---|----------|
| 1. Akkerweg 2 (woning) reeds in bezit ✓ | X | 97-071 |
| 2. Akkerweg 2 (garage) reeds in bezit ✓ | X | 98-141 |
| 3. Elft 87 ✓ | X | 01-099 |
| 4. Kerkweg 15 ✓ | X | 97-142 |
| 5. Oosterkloft 3 (principeverzoek) | X | 1 |
| 6. Koningsweg 48 ✓ | X | 90-061 → |
| 7. Elft 89 ✓ | X | 02-078 |
| 8. Akkerweg 28 ✓ | X | 99-111 |
| 9. Akkerweg 30 ✓ | X | 02-031 |

dahur

→ 2-10-01
 16-12-97
 2-5-06/20-6-
 23-6-99
 15-7-09
 20-7-99
 10-6-02

- Afgeleverd
- ~~Elft 21 95-006~~
- ~~Oosterkloft 34 96-130~~
- 3 Vatropperweg 15 97-077 — 20-7-97
- 'Regulier' verband.
- | | | | |
|-------------------------|--|--------|---------|
| 1. Waterweg 4 | | 96-052 | 23-4-96 |
| 2. Westerlanderweg 75 | | 97-131 | 2-12-97 |
| 3. Melkhuiskruisweg 16 | | 97-133 | 26-5-98 |
| 4. Gemeene landseweg 60 | | 99-015 | 10-5-99 |

Onderzochte bouwvergunningdossiers in de gemeente Wieringen

Publicaties	aanvraag	ro procedure	vergunning
In de publiciteit gekomen bouwvergunningen			
1. Akkerweg 2 (woning)	21/05/97	--	30/05/97
2. Akkerweg 2 (garage)	--	--	26/01/99
3. Eift 87	--	05/10/01	--
4. Eift 89	14/06/02	--	18/07/03
5. Kerkweg 15	--	--	dec. 97 ??
6. Koningsweg 48	--	--	30/06/98 vrijst.
7. Akkerweg 28	--	--	23/07/99 vrijst.
8. Akkerweg 30	--	14/06/02	--
9. Oosterklieft 3 (principeverzoek)	n.v.t.		
Afgewezen bouwvergunningaanvragen			
10. Eift 21	--	--	--
11. Oosterklief 34	n.v.t.		
12. Vatropperweg 15	--	--	--
Verleende vergunningen voor vrijstaande woningen (vergelijkbare gevallen)			
13. Waterweg 4	--	--	--
14. Westerlanderweg 75	--	--	05/12/97 vrijst.
15. Mekkenstuiweg 16	--	--	03/06/98 vrijst.
16. Gemeenelandseweg 60	--	--	26/05/99 vrijst.

vrijst. = verleende bouwvergunning met gebruikmaking van vrijstellingsbevoegdheid

-- = geen gegevens

gezicht

is iedereen het er-
 1999 te zwaar wordt
 het verkeer van
 Den Helder over
 t geleid. Dat is ge-
 it over de N9 (via
 eer problemen zou
 w traject door de
 Wieringermeer zal
 nder slag of stoot
 er al komt.

et plan voor het be-
 N99. Dat wordt op
 resenteerd in Con-
 s middags als 's
 mensen van Rijks-
 : gemeente present
 e te lichten en op-
 e bevolking te note-
 pteert voor onge-
 ngen in plaats van
 erdiepte aanleg in
 luidswallen. Dat
 : als blijkt dat het
 yte van de zuid-
 ytushoef teveel la-
 niet onbelangrijk:
 , zodat het inhalen
 ijk zal zijn.
 etail: het rijk zal
 vermoedelijk weer
 erwerven die het
 den in de verkoop
 telijk werd dat de
 ns zou worden ge-

AWB Wieringen

Burgemeester en wethouders van Wieringen hebben in hun vergadering van 2 december 1997 de volgende beslissingen genomen die onder de Algemene Wet Bestuursrecht vallen:

Verleende toestemming aan L. Hoep voor het bouwen van een tuinhuisje, perc. Belt 37.

Verleende bouwvergunning met gebruikmaking van vrijstellingsbevoegdheid aan: A.T. van Duin voor het oprichten van een woonhuis, perc. Westerlanderweg 75, J.W. Bossen voor het vergroten van een woonhuis met een serre, perc. Tjating 17.

Verleende kapvergunning aan: J.W. Ruitenburch voor het kappen van 2 dennen aan de Oosterkruisweg 31 (onder herplantplicht van 1 boom); G. Franke voor het kappen van een populier, perc. Korte Quarantaineweg 2.

Verleende drank- en horecaver- gunning aan C.M. Wong voor uitoe- fening horecabedrijf (Chinees- Restaurant), perc. Zwinstraat 61.

Wie door een genomen beslissing rechtstreeks in zijn belang is getroffen kan binnen zes weken schriftelijk bezwaar maken bij burgemees- ter en wethouders van Wieringen, Postbus 1, 1777 ZG Hippolytushoef. Wie dit tijdig doet kan bij de Presi- dent van de Arrondissementsrecht- bank te Alkmaar (Sector Bestuurs- recht, Postbus 252, 1800 AG Alk- maar) schorsing van deze beslissing aanvragen.



Wieringen

HERVORMDE GEMEENTE

Zondag 7 december, 09.30 uur: ds. A. van Dorssen in de Hippolytus- kerk, Hippolytushoef; 2e Advents- zondag.

R.K. PAROCHIE

Zaterdag 6 december, 19.00 uur: Viering met pastoor C. Kok en het Hippo Koor. Attentie: het Kerkwor- ken is op maandag 15 december om 13.00 uur.

GEREFORMEERDE KERK

Zondag 7 december, Ankerkerk, 09.30 uur; dhr. W.M. Fuykschot te Zaanstad.

PINKSTERGEMEENTE

Zondag 7 december, 10.00 uur: P. Wijngaarden, Viering Heilig Avondmaal.

DOOPSGEZINDE GEMEENTE

Zondag 7 december, 2e Advent, voorganger zr. W. Bakker, aanvang dienst 10.30 uur.

OECUMENISCH CENTRUM

MICHAELSKERK OOSTERLAND
 Zondag 7 december, 10.30 uur:
 Naar de overkant.

Wieringermeer

HERVORMDE GEMEENTE

Zondag 7 december:
 Middenmeer, 14.30 uur: SOW,
 HK, bevestiging ds. R. van Dam.
 Slootdorp, 09.30 uur: GK, ds. F.F.
 Omta.

Wieringerwerf, 09.15 uur: ds. T.
 Volgenant-Beima.

NED. GEREFORMEERDE KERK

Slootdorp, herv. kerk. Zondag 7
 december, 09.30/15.00 uur: ds. P.
 Veldhuizen, Leerdam.

GEREFORMEERDE KERK

Zondag 7 december:
 Middenmeer, SOW-dienst in
 H.K., 9.30 uur: ds. C.P. Sybrandie te
 Lelystad; 17.00 uur: geen dienst.
 Slootdorp, 9.30 uur: ds. F.F.
 Omta.

Wieringerwerf, 9.30 uur: ds. T.
 Korteweg; 17.00 uur: ds. A.J. Snier
 te Dirksborn.

R.K. PAROCHIE

Weekend 6 en 7 december: 2e zon-
 dag van de Advent.

Zaterdag 6 december, 19.00 uur
 Middenmeer: pater J. van Bleisem.

Zondag 7 december, 10.00 uur
 Slootdorp: pastoor C.W. Kok.

Zondag 7 december, 10.00 uur
 Wieringerwerf: pater J. van Blei-
 sem. Er is kinderwoorddienst.

Woensdag 10 december Midden-

BER

ATJE
 ster Cruyff

verdiint



SCHAGEN

**VOLLEMAAK
NATUURSTEEN**

- Steenhouwerij
- Toonkamer
(meer dan 50 modellen)

Lagedijkeweg 16, tel. 0224-215958

Vertegenwoordigers:

Mevr. G. Bekema-Brattinga H. Mereboer
Kolhonerweg 6 Koningstraat 37
Middenmeer Hippolytushoef

Nou stane mèest overoal lampe
Iedere nacht is oalles verlicht
As lamp is de maan niet meer nodig
Maar 't is en blijft 'n mooi gezicht

A.P.



Sportvrouw
60 jaar zoekt gez.
man 55/60 jaar om
samen te genieten
van het leven.

Omg. Wieringen of Wieringermeer.

Brieven onder nr. 0206-06 van dit blad

Vuurtorentjes

hebben

altijd

succes.

VRIJSTELLINGEN BOUWPLANNEN



Ter secretarie, afdeling Grondgebiedzaken, ligt met ingang van 4 juni a.s. gedurende 14 dagen ter inzage een bouwplan voor:

(98053) het veranderen/vergroten van een woning op het perceel Seringenlaan 15.

Wij zijn voornemens ten behoeve van dit bouwplan vrijstelling te verlenen van het ter plaatse vigerende bestemmingsplan.

Een ieder wordt in de gelegenheid gesteld om gedurende voormelde termijn van 14 dagen zijn bedenkingen aan ons college kenbaar te maken.

Wieringen, 3 juni 1998
Burgemeester en wethouders van Wieringen.

ALGEMENE WET BESTUURSRECHT

Burgemeester en wethouders hebben in hun vergadering van 26 mei 1998 de volgende beslissingen genomen die onder de Algemene wet bestuursrecht vallen:

- Verleende bouwvergunning aan:
- E.C.J. Walburg voor het veranderen/vergroten van een dakkapel, perc. Poelweg 4;
 - B. Mulder voor het veranderen/vergroten van een bovenverdieping, perc. Klieftstraat 29.

Verleende bouwvergunning met gebruikmaking van vrijstellingsbevoegdheid aan:

- G.P. de Böt voor het oprichten van een bijkeuken, perc. Akkermantje 12;
- W. van Hest voor het oprichten van een garage met bijkeuken en aanbouw, perc. Banbroek 19;
- J.P. Kaan voor het oprichten van een woning met garage, perc. Mekkenstuiweg 16;
- M. van Hoppe voor het uitbreiden van een woonhuis, perc. Koningsweg 24.

- Verleende kapvergunning aan:
- J. Halfweg voor div. bomen aan de Zwinstraat;
 - J. Drenth voor het kappen van een boom nabij de Julianaweg/Rijksstraatweg.

Verleende drank- en horecaverunning aan M. Bleek voor perc. Molenveld 5.

Iedereen die door de genomen beslissingen rechtstreeks in zijn belangen is getroffen kan binnen 6 weken schriftelijk bezwaar maken bij burgemeester en wethouders van Wieringen. Postbus 1, 1777 ZG Hippolytushoef. Wie dit tijdig doet kan bij de President van de Arrondissementsrechtbank te Alkmaar (Sector Bestuursrecht, Postbus 252, 1800 AG Alkmaar) schorsing van deze beslissing aanvragen.

W GEMEENTE WIERINGEN

hv
g 56 Westerland.
s pompstation geheel

ALS KLANT!


per liter
arstoffen.

ar u met hetzelfde pas-
aanvraag-formulier).
1 tankpas heeft, kunt u
tanken.

31 841
31 238

oet,
ank Service BV
, Kolhorn.

**HELP HET
GELUK 'N
HANDJE**

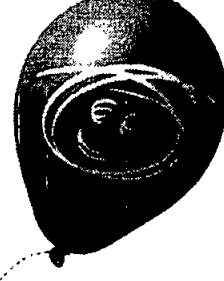

kna. rhul.
NATIONAAL FONDS KINDERHULP
Berkpoortstraat 32, 7411 HS Deventer
tel. 0570 - 811 899 fax 0570 - 443 402
Internet: www.kinderhulp.nl e-mail: receptie@kinderhulp.nl
GIRO DEVENTER
404040
BF
VOOR KINDEREN
MET MINDER KANSSEN

**U
U
U
R**
TORENTJES
TORENTJES
TORENTJES

— Bovag autorijdsche Vleugel start vrijdag 5 juni een weekend-cursus theorie in het ROC gebouw bij RS Wiringherlant, tel. 022 501289.

— Kom nu lekker snuffelen in onze koopjeshoek, tientallen mode-artikelen sterk afgeprijsd. **Passepartout Vonder**, Hippolytushoef - Wieringerwerf.

— Bovag autorijdsche Vleugel start vrijdag 5 juni een weekend-cursus theorie in het ROC gebouw bij RS Wiringherlant, tel. 022 501289.

— Voor onderhoud en repareren van uw caravan of aanhangwagen naar **AD Autobedrijf Han v/d Veld** Middenmeer, tel. 022 501758.

— Weekend theorie cursus 19, 20 en 22 juni..... Compact opleiding B (6 dagen) f 1999,- **Peter Boon**, 5114

— **AD Autobedrijf Han v/d Veldt**. Uw adres voor schade, taxatie, reparatie vakkundig spuitwerk. Havenkade 17, Middenmeer, tel. 0227-501758.

— Weekend theorie cursus 19, 20 en 22 juni..... Compact opleiding B (6 dagen) f 1999,- **Peter Boon**, 5114

AWB Wieringen

Burgemeester en wethouders hebben in hun vergadering van 16 december 1997 de volgende beslissingen genomen die onder de Algemene Wet Bestuursrecht vallen:

Verleende bouwvergunning aan:
P.R. Homan voor het geheel oprichten van een woning met garage, perc. Kerkweg 15; C.J. de Jonge voor het vergroten van een woonhuis, perc. Dijkstraat 35; Fam. Blokker voor het maken van een dakkapel, perc. Gesterweg 3.


Verleende bouwvergunning met gebruikmaking van vrijstellingsbevoegdheid aan: Gemeente Wieringen voor het veranderen en vergroten van een basisschool, perc. De Dentele 9; St. Dorpshuis Den Oever voor verandering van een magazijn met bestemming daarvan tot dorps- huis op het perc. Robbenoordstraat.

Verleende kapvergunning aan: dhr. Helder voor het kappen van twee bomen langs de Waterweg; J. de Vries voor het kappen van een drietal bomen, perc. Banbroek 16. Verleende vergunning aan De Kampanje voor het plaatsen van een zestal driehoeksborden t.b.v. wintercircus.

Iedereen die door de genomen beslissingen rechtstreeks in zijn belangen is getroffen kan binnen zes weken schriftelijk bezwaar maken bij burgemeester en wethouders van Wieringen, Postbus 1, 1777 ZG Hippolytushoef. Wie dit tijdig doet kan bij de President van de Arrondissementsrechtbank te Alkmaar (Sector Bestuursrecht, Postbus 252, 1800 AG Alkmaar) schorsing van deze beslissing aanvragen.

WEA samen verder met Veldhuis & Spruit

Westelijke Accountantskantoren

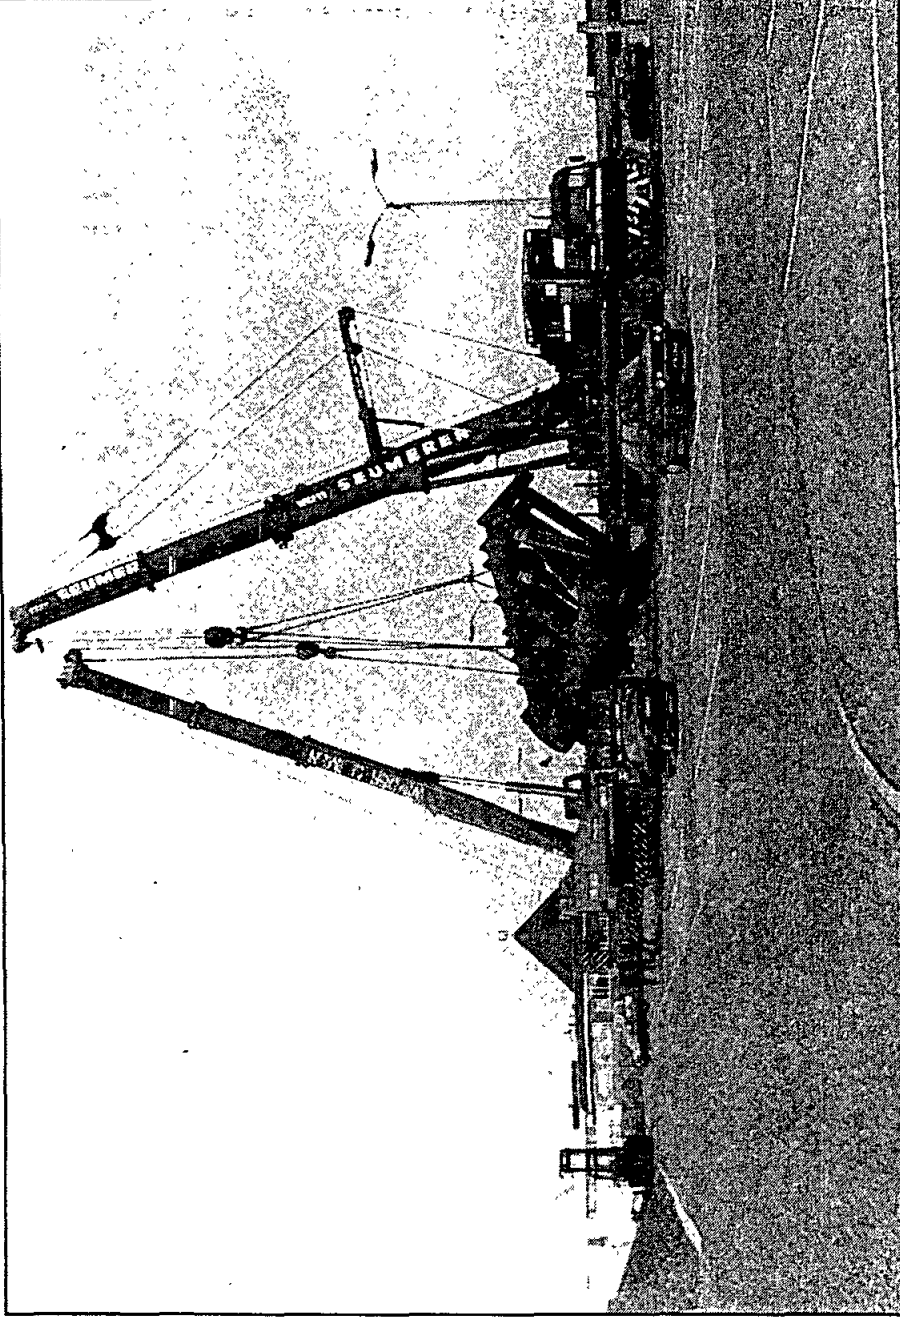

Twee telescoopkranen die een remmingwerk van ruim zestigduizend kilo op een vrachtwagen moeten hijsen. Dat leverde afgelopen dinsdag op het haven terrein van Den Oever een spectaculair tafereel op. Na veel passen en meten lukte

het om het loodzware object op de dieplader te krijgen.

Het remmingwerk is bestemd voor de Oranjesluizen in Amsterdam en moet eerdags dienen om schepen aan af te meren. De Oeverse Machinefabriek (OMF) tekende

voor de constructie van het enorme gevaarte. Volgend jaar zal de fabriek nog eens twee van deze remmingwerken maken. En het jaar daarop nog een.

Inleveren kopij

Kopij voor de Wieringer Courant en de Wieringermeerbode kan uitsluitend worden ingeleverd op de volgende adressen:

Hippolytushoef: Drukkerij Bosker, uitgever van de Wieringer Courant / Wieringermeerbode, Hoofdstraat 20, Postbus 7, 1777 ZG Hippolytushoef, telefoon

tuele thema-avonden, al dan niet in samenwerking met de regionale banken om haar relaties op allerlei gebied te informeren.

Veldhuis & Spruit zijn in de regio al tientallen jaren een begrip als accountants en belastingadviseurs. Vanuit het hart van West-Friesland begeleiden zij zeer vakkundig hun



ALGEMENE WET BESTUURSRECHT

Op 2 mei 2006 hebben wvd. burgemeester en wethouders de volgende besluiten genomen die onder de Algemene wet bestuursrecht vallen:

- > Verleende kapvergunning aan:
 - de heer M.C. Th. Scholten voor het kappen van 1 paardekastanje op perc. Belt 29a;
 - de heer Th. Mulder voor het kappen van 1 fijnspar op perc. Normerweg 1;
 - Gemeente Wieringen voor het kappen van 1 eik op perc. tussen Hofstraat/Dijkstraat;
 - mevrouw F. Maereboer voor het kappen van 1 els op perc. Kliestraat 29;
 - mevrouw G.A. Kooi-Aalders voor het kappen van 1 berk op perc. Kaapfeugel 14;
 - de heer P. Leever voor het kappen van 3 zeedennen op perc. Belterlaan 18.

Iedereen die door de genomen beslissingen rechtstreeks in zijn belang is getroffen kan binnen 6 weken schriftelijk bezwaar maken bij burgemeester en wethouders van Wieringen, Postbus 1, 1777 ZG Hippolytushoef. Wie dit tijdig doet kan bij de voorzieningenrechter van de rechtbank te Alkmaar (Sector bestuursrecht, Postbus 251, 1800 BG Alkmaar) schorsing van deze beslissing aanvragen.

ONTWERP DRANK- EN HORECAVERGUNNING

Burgemeester en wethouders maken bekend dat zij het voornemen hebben aan de Watersportvereniging Amstelmeer een vergunning ex art. 3 Drank- en Horecawet te verlenen voor het uitoefenen van het horecabedrijf in de kantine met terrassen aan de Haukeshaven.

De ontwerpvergunning ligt vanaf maandag 8 mei a.s. gedurende 1 maand op het gemeentehuis ter inzage.

BOUWEN EN WONEN

A. Ontvangen aanvragen bouwvergunning

- ontvangen 27 april 2006:
 - het plaatsen van twee dakkapellen op de woning van het perceel De Weel 82 (lichte bouwvergunning);
- ontvangen 1 mei 2006:
 - het veranderen/vergroten van de aanbouw op het perceel Poelweg 36 (lichte bouwvergunning);

B. Verleende bouwvergunning

- verzonden 5 mei 2006:
 - het plaatsen van een schoorsteen op het perceel Stroeërweg 32 (lichte bouwvergunning);
 - het oprichten van een woonboerderij met aanbouw op het perceel Oosterklief 3 (reguliere bouwvergunning 1e fase);
 - het veranderen van de voorgevel op het perceel Koojerweg 21 (lichte bouwvergunning);
 - het plaatsen van een schoorsteen en veranderen van een gevel op het perceel Gesterweg 24 (reguliere bouwvergunning);
 - het veranderen van de voordeur en plaatsen van een raamkozijn op het perceel Westerlanderweg 59 (lichte bouwver-

en 15a (lichte bouwvergunning)
het oprichten van een aanbouw op het perceel Burg. L.C. Koffingsel 20 (lichte bouwvergunning).

De onder A genoemde aanvragen kunnen worden ingezien tijdens de openingstijden van het gemeentehuis bij de afdeling Grondgebiedzaken (artikel 41 van de Woningwet, ter kennisgeving). Het voornemen bestaat om de genoemde aanvragen verder in behandeling te nemen.

Tegen de onder B genoemde beschikkingen kan door belanghebbenden binnen 6 weken na datum publicatie een gemotiveerd bezwaarschrift worden ingediend bij het college van Burgemeester en Wethouders van Wieringen, Postbus 1, 1777 ZG Hippolytushoef.

Het indienen van een bezwaarschrift betekent niet dat er geen gebruik mag worden gemaakt van de verleende beschikking. Als u wilt beletten dat er wordt gebouwd of gesloopt moet u, naast het indienen van een bezwaarschrift, direct een gemotiveerd verzoek om een voorlopige voorziening indienen bij de Voorzieningenrechter van de rechtbank, sector Bestuursrecht, Postbus 251, 1800 BG Alkmaar.

Voor meer inlichtingen kunt u zich wenden tot de afdeling Grondgebiedzaken tel. 0227-594396.

TER INZAGE O.G.V. 19 LID 2 WET OP DE RUIMTELIJKE ORDENING

Op de afdeling Grondgebiedzaken ligt met ingang van 8 mei 2006 gedurende 6 weken een bouwplan ter inzage, welke strijdig is met het vigerende bestemmingsplan. Het betreft het volgende bouwplan:

- het oprichten van vier woningen, vier garages/bergingen, acht garageboxen en vier parkeerplaatsen op het perceel Hofstraat 95-99.

Ons college is voornemens om ten behoeve van dit bouwplan vrijstelling te verlenen zoals bedoeld in artikel 19 lid 2 van de Wet op de Ruimtelijke Ordening. Gedurende bovengenoemde termijn van ter inzage ligging kan een ieder schriftelijk zijn zienswijze aan ons kenbaar maken.

Voor meer inlichtingen kunt u zich wenden tot de afdeling Grondgebiedzaken, mevrouw M. Steltenpool 0227-594396.

TER INZAGE O.G.V. 19 LID 3 WET OP DE RUIMTELIJKE ORDENING

Op de afdeling Grondgebiedzaken ligt met ingang van 8 mei 2006 gedurende 6 weken een bouwplan ter inzage, welke strijdig is met het vigerende bestemmingsplan. Het betreft het volgende bouwplan:

- het oprichten van een erker op het perceel Gemeenelandsweg 114.

Ons college is voornemens om ten behoeve van dit bouwplan vrijstelling te verlenen zoals bedoeld in artikel 19 lid 3 van de Wet op de Ruimtelijke Ordening. Gedurende bovengenoemde termijn van ter inzage ligging kan een ieder schriftelijk zijn zienswijze aan ons kenbaar maken.

Voor meer inlichtingen kunt u zich wenden tot de afdeling Grondgebiedzaken, mevrouw M. Steltenpool 0227-594396.

Hippolytushoef, 5 mei 2006
Drs. J. Wittink, secretaris
M.J.P. van Kampen-Nouwen, wvd. burgemeester

Gemeente Wieringen
Postbus 1
1777 ZG Hippolytushoef
Telefoon: 0227 594300



Wier. CRT S-S - 2006

Wieringen

Algemene Wet Bestuursrecht

Op 18 mei 1999 hebben burgemeester en wethouders de volgende besluiten genomen die onder de Algemene Wet Bestuursrecht vallen:

Verleende vergunning aan St. Dorpsfeest Westerland voor het houden van een country-fair op zondag 20 juni a.s. op het land van de gebr. Kikkert te Westerland en verleende vergunning voor het plaatsen van 2 reclameborden.

Verleende toestemming + gebruikmaking van vrijstellingsbevoegdheid aan:

- A.N. Halfweg voor het bouwen van een hobbykas perc. Slingerweg 95;
- D.N. Mulder voor het oprichten van een woonboerdienst met garage en schuur, perc. Gemeenelandsweg 60.

Verleende kapvergunning aan Dir. Gen. Rijkswaterstaat voor het kappen van een aantal bomen i.h.k.v. aanpassing Elft.

Iedereen die door de genomen beslissingen rechtstreeks in zijn belangen is getroffen kan binnen 6 weken schriftelijk bezwaar maken bij burgemeester en wethouders van Wieringen, Postbus 1, 1777 ZG Hippolytushoef. Wie dit tijdig doet kan bij de President van de Arrondissementsrechtbank te Alkmaar (sector Bestuursrecht, Postbus 252, 1800 AG Alkmaar) schorsing van deze beslissing vragen.

Artikel 41 Wet op de Ruimtelijke Ordening
Burgemeester en wethouders van Wieringen maken op grond van artikel 41 van de Woningwet bekend dat aanvragen om bouwvergunning zijn ontvangen voor:

- (99071) het veranderen/vergroten van een basisschool op het perceel Elft 53;
- (99072) het veranderen/vergroten van een woning op het perceel Westerlanderaan 7;
- (99073) het veranderen/vergroten van een woning op het perceel Westerlanderweg 146;
- (99074) het oprichten van een dakkapel op het perceel De Kule 4;
- (99077) het oprichten van een schuur op het perceel Slingerweg 87.

Hippolytushoef, 26 mei 1999
Drs. J. Wittink, secretaris
J.G.A. Baas, burgemeester

Gemeente Wieringen
Postbus 1
1777 ZG Hippolytushoef
Telefoon: 0227 594300
Fax: 0227 594343



Land gelegen:
Kolhornerweg 11, Middenmeer
Voor info: Herman Swier, tel. 0228-542670

29 mei t/m 12 juni Kras & Verras

Kom naar de Kras & Verrasdagen bij uw warme bakker.

Maak kans op een reischeque t.w.v. f 2.500,- (hoofdprijs), een van de 200 verzilverde etagères of een tractatie van de bakker. Bij elke besteding van f 5,- krijgt u een kraskaart!




echte bakker
GERT JAN PATER

Hoofdstraat 5
Hippolytushoef
Tel. 0227-591307

Zolang de voorraad strekt


Lekker luchtige sandaal
GANTER

voor
139,95

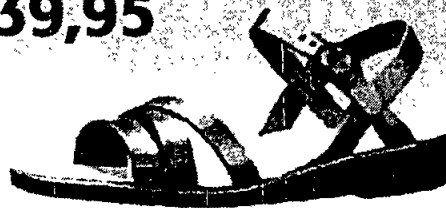

SCHOENENMODE
ERKHOF

Molenvaart 35 - Anna Paulowna - tel. 0223-531344
Vrijdag koopavond Maandagochtend gesloten

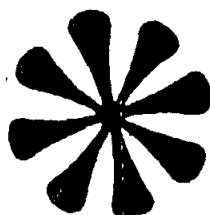

GO |

IS |

straalbedri
TIMMER B.



Elke dag

VRIJDAG 28 N

NIX met
ZAT

Mean Ma
voor

ZONDAGMIDDA

Verwacht zal

FLYING

BAR DANCING
POOLBILJART

DE

Maandag t/m zaterdag
Zondag van

Donden

Wieringen

ALGEMENE WET BESTUURSRECHT

Op 15 juli 2003 hebben burgemeester en wethouders de volgende besluiten genomen die onder de Algemene wet bestuursrecht vallen:

- Verleende vergunning Drank- en Horecavet aan Wei Bo Zhang en Wei Yong Hu t.b.v. perceel Zwinstraat 61 (Chinees restaurant).
- Verleende gebruiksvergunning aan Brammetje t.b.v. perceel Rijksstraatweg 15.

Iedereen die door de genomen beslissingen rechtstreeks in zijn belang is getroffen kan binnen 6 weken schriftelijk bezwaar maken bij burgemeester en wethouders van Wieringen, Postbus 1, 1777 ZG Hippolytushoef. Wie dit tijdig doet kan bij de President van de Arrondissementsrechtbank te Alkmaar (Sector Bestuursrecht, Postbus 252, 1800 AG Alkmaar) schorsing van deze beslissing aanvragen.

De burgemeester heeft op 15 juli 2003 het volgende besluit genomen dat onder de Algemene wet bestuursrecht valt:

- Verleende vergunning aan Buurtvereniging Noordervenne voor het houden van een fietspuzzeltocht zondag 7 september 2003 en voor het houden van een wandelspeurtocht vrijdag 6 februari 2004.

Iedereen die door de genomen beslissing rechtstreeks in zijn belang is getroffen kan binnen 6 weken schriftelijk bezwaar maken bij de burgemeester van Wieringen, Postbus 1, 1777 ZG Hippolytushoef. Wie dit tijdig doet kan bij de President van de Arrondissementsrechtbank te Alkmaar (Sector Bestuursrecht, Postbus 252, 1800 AG Alkmaar) schorsing van deze beslissing aanvragen.

- op het perceel Narcissenstraat 10 (lichte bouwvergunning);
- het oprichten van een woonboerderij op het perceel Elft 89 (reguliere bouwvergunning);
- het oprichten van een woning met garage op het perceel Gemeenelandsweg 23 (reguliere bouwvergunning);
- het uitbreiden van een restaurant op het perceel Akkerweg 39 (reguliere bouwvergunning).

C. Verleende sloopvergunning verzonden 18 juli 2003:

- het slopen van een boerderij op het perceel Elft 89.

De onder A genoemde aanvragen kunnen worden ingezien tijdens openingstijden van het gemeentehuis bij de afdeling Grondgebiedzaken (artikel 41 van de Woningwet, ter kennisgeving). Het voornemen bestaat om de genoemde aanvragen verder in behandeling te nemen.

Tegen de onder B en C genoemde beschikkingen kan door belanghebbenden binnen 6 weken na datum publicatie een gemotiveerd bezwaarschrift worden ingediend bij het college van Burgemeester en Wethouders van Wieringen, Postbus 1, 1777 ZG Hippolytushoef.

Het indienen van een bezwaarschrift betekent niet dat er geen gebruik mag worden gemaakt van de verleende beschikking. Als u wilt beletten dat er wordt gebouwd of gesloopt moet u, naast het indienen van een bezwaarschrift, direct een gemotiveerd verzoek om een voorlopige voorziening indienen bij de Voorzieningenrechter van de rechtbank, sector Bestuursrecht, Postbus 252, 1800 AG Alkmaar.

Voor meer inlichtingen kunt u zich wenden tot de afdeling Grondgebiedzaken, mevrouw M. Steltenpool, tel. 0227-594396.

BOUWEN EN WONEN

Ontvangen aanvragen bouwvergunning ontvangen 10 juli 2003:

- het oprichten van zeven garages op het perceel Elftstraat 10 (reguliere vergunning)
- het vergroten van een toilet/kiosk op het perceel Lutjeweg 2 (reguliere vergunning)
- ontvangen 14 juli 2003:
- het oprichten van een garage/berging op het perceel Noordewiendveugelke 5 (1e fase reguliere vergunning)
- het veranderen/vergroten van een woning op het perceel C.J. Boskerstraat 2 (reguliere vergunning)
- het veranderen/vergroten van een woning op het perceel Molgerdijk 11 (lichte vergunning)

B. Verleende bouwvergunning verzonden 18 juli 2003:

- het oprichten/plaatsen van een erker

Wier. CRT

18-7-2003

TER INZAGE VOOR ARTIKEL 11 WET OP DE RUIMTELIJKE ORDENING

Op de afdeling Grondgebiedzaken ligt met ingang van 21 juli 2003 gedurende 4 weken een bouwplan ter inzage; dat strijdig is met het vigerende bestemmingsplan, maar waar middels artikel 5.4 a en b van het bestemmingsplan vrijstelling kan worden verleend. Het betreft het volgende bouwplan:

- Oprichten van een woning op het perceel Hofstraat 45 (bouwvergunning 1e fase);

Ons college is voornemens om ten behoeve van deze bouwplannen vrijstelling te verlenen zoals bedoeld in artikel 1.1 van de Wet op de Ruimtelijke Ordening. Gedurende bovengenoemde termijn van ter inzage ligging kan eenieder schriftelijk zijn zienswijze aan ons kenbaar maken.

Voor meer inlichtingen kunt u zich wenden tot de afdeling Grondgebiedzaken, tel. 0227-594381.

Hippolytushoef, 18 juli 2003
Drs. J. Wittink, secretaris
J.G.A. Baas, burgemeester

Gemeente Wieringen
Postbus 1
1777 ZG Hippolytushoef
Telefoon: 0227 594300
Fax: 0227 594343

Wieringen

ALGEMENE WET BESTUURSRECHT

Op 11 juni 2002 hebben burgemeester en wethouders het volgende besluit genomen dat onder de Algemene Wet Bestuursrecht valt:

- Verleende gebruiksvergunning aan G.J. Loni t.b.v. perceel Dam 1 t/m 3, kantine camping "Zeezicht"

Iedereen die door de genomen beslissing rechtstreeks in zijn belang is getroffen kan binnen 6 weken schriftelijk bezwaar maken bij burgemeester en wethouders van Wieringen, Postbus 1, 1777 ZG Hippolytushoef. Wie dit tijdig doet kan bij de President van de Arrondissementsrechtbank te Alkmaar (Sector: Bestuursrecht, Postbus 252, 1800 AG Alkmaar) schorsing van deze beslissing aanvragen.

BOUWEN EN WONEN

A. Ontvangen aanvragen bouwvergunning

ontvangen 6 juni 2002:

- het veranderen/vergroten van een woning op het perceel Van Hengelstraat 32;
- het wijzigen van een lichtmast door het aanbrengen van een GSM-installatie op een perceel gelegen aan de Oosterkruisweg t.o. huisnummer 29.

ontvangen 12 juni 2002:

- het oprichten van een dakopbouw op het perceel Dijkstraat 23;
- het oprichten van een woonboerderij op het perceel Eift 89;

B. Ontvangen melding bouwvoornemen

ontvangen 10 juni 2002:

- het oprichten van een aanbouw en het vergroten van een berging op het perceel Blaauwe Jaap 14.

C. Ontvangen aanvraag sloopvergunning

ontvangen 12 juni 2002

- het slopen van een boerderij op het perceel Eift 89;

D. Verleende bouwvergunning

verzonden 14 juni 2002:

- het oprichten van een aanbouw op het perceel De Dentele 15.

E. Verleende bouwvergunning met vrijstelling

verzonden 14 juni 2002:

- het oprichten van een manege/rijhal op een perceel gelegen op de hoek van de Lonjeweg/Parallelweg te Hippolytushoef.

F. Ingestemde meldingen bouwvoornemen
verzonden 14 juni 2002:

- het veranderen van een carport met een deel als berging op het perceel Stroerweg 34;
- het oprichten van een tuinschuur op het perceel Zeestraat 3.

De onder A, B en C genoemde aanvragen kunnen worden ingezien tijdens openingstijden van het gemeentehuis bij de afdeling Grondgebiedzaken (artikel 41 van de Woningwet). Het voornemen bestaat om de genoemde aanvraag bouwvoornemen verder in behandeling te nemen.

Tegen de onder D, E en F genoemde beschikkingen kan door belanghebbenden binnen 6 weken na datum publicatie een gemotiveerd bezwaarschrift worden ingediend bij het college van Burgemeester en Wethouders van Wieringen, Postbus 1, 1777 ZG Hippolytushoef.

Het indienen van een bezwaarschrift betekent niet dat er geen gebruik mag worden gemaakt van de verleende beschikking. Als u wilt beletten dat er wordt gebouwd of gesloopt moet u, naast het indienen van

een bezwaarschrift, direct een gemotiveerd verzoek om een voorlopige voorziening indienen bij de president van de Arrondissementsrechtbank, sector Bestuursrecht, Postbus 252, 1800 AC Alkmaar.

Voor meer inlichtingen kunt u zich wenden tot de afdeling Grondgebiedzaken, tel. 0227-594396.

TER INZAGE VOOR ARTIKEL 19 LID 2/3 WET OP DE RUIMTELIJKE ORDENING

Op de afdeling Grondgebiedzaken liggen met ingang van maandag 17 juni 2002 gedurende 4 weken bouwplannen ter inzage, welke strijdig zijn met vigerende bestemmingsplannen. Het betreft de volgende bouwplannen:

- het oprichten van een woning met garage op het perceel Akkerweg 30 (lid 2);
- het veranderen/vergroten van een berging en terras op het perceel Poelweg 2 (lid 3);
- het veranderen/vergroten van een woning op het perceel Eift 61 (lid 3);
- het oprichten van een schuur op het perceel Butterhoek 3 (lid 3).

Ons college is voornemens om ten behoeve van deze bouwplannen vrijstellingen te verlenen zoals bedoeld in artikel 19 lid 2/3 van de Wet op de Ruimtelijke Ordening. Gedurende bovengenoemde termijn van ter inzage ligging kan een ieder schriftelijk zijn zienswijze aan ons kenbaar maken.

Voor meer inlichtingen kunt u zich wenden tot de afdeling Grondgebiedzaken, de heer M. Bootsma 0227-594396.

WET MILIEUBEHEER

In het kader van de Wet Milieubeheer hoeven bedrijven die voldoen aan de criteria omschreven in Algemene Maatregelen van Bestuur, geen vergunning ingevolge deze wet te hebben. Deze bedrijven kunnen volstaan met een melding.

Burgemeester en wethouders van Wieringen maken bekend, dat zij op grond van artikel 8.40 van de Wet Milieubeheer, de volgende meldingen hebben ontvangen:

- "Besluit detailhandel en ambachtsbedrijven milieubeheer" van:
 - Schildersbedrijf Beer en Van der Hulst, Voorstraat 6, Den Oever.
- "Besluit bouw- en houtbedrijven milieubeheer" van:
 - Schildersbedrijf Beer en Van der Hulst, Oosterkruisweg 52a, Den Oever.
- "Besluit Opslag en transportbedrijven milieubeheer" van:
 - V.O.F. Kaan, Rozenlaantje, Hippolytushoef;
 - V.O.F. Kaan, Havenweg 16, Den Oever.

De bedrijven dienen zich aan de voorschriften te houden die in de besluiten zijn opgenomen.

Nadere inlichtingen kunnen worden verkregen bij de afdeling Grondgebiedzaken, tel. 0227-594387.

VERGADERINGEN

Commissievergaderingen

Commissie Algemeen

dinsdag 18 juni 2002 om 19.30 uur in de raadszaal van het gemeentehuis;

Commissie Samenleving

woensdag 19 juni 2002 om 19.30 uur in de raadszaal van het gemeentehuis;

Commissie Grondgebiedzaken

donderdag 20 juni 2002 om 19.30 uur in de raadszaal van het gemeentehuis.

Fractievergaderingen

Fractievergadering VVD

maandag 17 juni 2002 om 19.30 uur in de wethouderskamer in het gemeentehuis.

Hippolytushoef, 14 juni 2002

Drs. J. Wittink, secretaris

J.G.A. Baas, burgemeester

Gemeente Wieringen
Postbus 1
1777 ZG Hippolytushoef
Telefoon: 0227 594300
Fax: 0227 594343

Wieringer

CRt

14-6-2002

Wieringen

ALGEMENE WET BESTUURSRECHT

Op 2 oktober 2001 hebben burgemeester en wethouders het volgende besluit genomen dat onder de Algemene wet bestuursrecht valt:

- Verleende vergunning Drank- en Horecawet aan Hotel Den Oever t.b.v. perc. Oeverdijk 4;

Iedereen die door de genomen beslissing rechtstreeks in zijn belang is getroffen kan binnen 6 weken schriftelijk bezwaar maken bij burgemeester en wethouders van Wieringen, Postbus 1, 1777 ZG Hippolytushoef. Wie dit tijdig doet kan bij de President van de Arrondissementsrechtbank te Alkmaar (Sector Bestuursrecht, Postbus 252, 1800 AG Alkmaar) schorsing van deze beslissing aanvragen.

De burgemeester heeft op 2 oktober 2001 de volgende besluiten genomen die onder de Algemene wet bestuursrecht vallen:

- Verleende vergunning aan R. Smit voor een speelauto-maat in perc. Beltstraat 80-82 (Hip's Horeca VOF);
- Verleende vergunning aan Hotel Den Oever voor exploitatie inrichting Oeverdijk 4.

Iedereen die door de genomen beslissingen rechtstreeks in zijn belang is getroffen kan binnen 6 weken schriftelijk bezwaar maken bij de burgemeester van Wieringen, Postbus 1, 1777 ZG Hippolytushoef. Wie dit tijdig doet kan bij de President van de Arrondissementsrechtbank te Alkmaar (Sector Bestuursrecht, Postbus 252, 1800 AG Alkmaar) schorsing van deze beslissing aanvragen.

DE EURO EN UW GEMEENTE

In ons vorige bulletin hebben wij aangegeven dat de informatie over de EURO van de kant van de gemeente echt aanvullend moet zijn op de landelijke campagne. Nu wij ons dit najaar gaan buigen over de tarieven voor het jaar 2002 geven wij hierbij enige informatie over het uitgangspunt bij de "gemeentelijke prijskaartjes".

Een veel gehoord geluid bij de omzetting van de ver-trouwde gulden naar de Euro is de vrees dat dit door veel bedrijven en instellingen wordt gebruikt om de prijzen te verhogen.

Wat de gemeente Wieringen betreft is dit zeker niet de bedoeling !!

Ten aanzien van de belasting- en overige tarieven die door de gemeente Wieringen worden gebruikt heeft het gemeentebestuur vorig jaar al besloten om voor 2002 daar waar nodig tarieven te verhogen met een zgn. prijs-index en deze vervolgens bij de omzetting naar EURO's naar beneden af te ronden.

Als een bepaald tarief met meer dan het prijsindexcijfer verhoogd wordt, dan zal hier een duidelijke toelichting op worden gegeven.

BOUWEN EN WONEN

A. Ontvangen aanvragen om bouwvergunningen
ontvangen 27 september 2001:

- het oprichten van een dakkapel op het perceel Westerlanderweg 52;
- het veranderen van een gevel van een woning op het perceel Noord Gesterweg 22.

B. Ontvangen melding

ontvangen 1 oktober 2001:
- het oprichten van een tuinhuisje op het perceel Gesterweg 29.

C. Verleende bouwvergunningen

Verzonden 5 augustus 2001:
- het oprichten van een berging/ duivenhok/overkapping op het perceel Eeft 14;
- het veranderen en vergroten van een woning op het perceel Poelweg 32;
- het oprichten van een aanbouw op het perceel Banbroek 15;
- het oprichten van 7 woningen op het perceel Eeftstraat 10 (hiervoor is reeds vrijstelling verleend en gepubliceerd op 21 september jl.).

D. Verleende sloopvergunning

Verzonden 5 oktober 2001:
- het slopen van een woning en bebouwing op het perceel Eeft 87.

De onder A en B genoemde aanvragen kunnen worden ingezien tijdens openingstijden van het gemeentehuis bij de afdeling Grondgebiedzaken (artikel 41 van de Woningwet).

Tegen de onder C en D genoemde beschikkingen kan door belanghebbenden binnen 6 weken na datum publicatie een gemotiveerd bezwaarschrift worden ingediend bij het college van Burgemeester en Wethouders van Wieringen, Postbus 1, 1777 ZG Hippolytushoef. Het indienen van een bezwaarschrift betekent niet dat er geen gebruik mag worden gemaakt van de verleende beschikking. Als u wilt beletten dat er wordt gebouwd of gesloopt moet u, naast het indienen van een bezwaarschrift, direct een gemotiveerd verzoek om een voorlopige voorziening indienen bij de president van de Arrondissementsrechtbank, sector Bestuursrecht, Postbus 252, 1800 AC Alkmaar.

Ter inzage voor artikel 19 lid 2/3 wet op de ruimtelijke ordening

Op de afdeling Grondgebiedzaken liggen met ingang van maandag 8 oktober 2001 gedurende 4 weken bouwplannen ter inzage, welke strijdig zijn met het vigerende bestemmingsplan. Het betreft de bouwplannen voor:

- het oprichten van een woonboerderij op het perceel Eeft 87 (lid 2);
- het oprichten van een garage op het perceel Akkerweg 35 (lid 3);

Ons college is voornemens om ten behoeve van deze bouwplannen vrijstelling te verlenen zoals bedoeld in artikel 19 lid 2 en 3 van de Wet op de Ruimtelijke Ordening. Gedurende bovengenoemde termijn van ter inzage ligging kan een ieder schriftelijk zijn zienswijze aan ons kenbaar maken.

Voor meer inlichtingen kunt u zich wenden tot de afdeling Grondgebiedzaken, de heer M. Bootsma 0227-594396.

Hippolytushoef, 5 oktober 2001
Drs. J. Wittink, secretaris
J.G.A. Baas, burgemeester

Gemeente Wieringen
Postbus 1
1777 ZG Hippolytushoef
Telefoon: 0227 594300
Fax: 0227 594343



wieringer crt. 5 oktober 2001