



BIJLAGE 2**BIJ DE AANVRAAG TOT WIJZIGING
VAN DE KERNENERGIEVERGUNNING
VAN URENCO NEDERLAND B.V.
TE ALMELO**


Deze bijlage bevat de volgende tekeningen:


1. Figuur 4 : Overzicht gebouwen en infrastructuur
2. Figuur 5 : Overzicht opslagplaatsen UF₆
3. Figuur 8 : SP5 begane grond
4. Figuur 9 : SP5 eerste verdieping, tweede verdieping, dak
5. Figuur 14 : CSB/CRDB begane grond
6. Figuur 16 : CRDD begane grond en verdieping
7. Figuur 17 : UOB begane grond en kelder
8. Figuur 18 : UOB begane grond en dak
9. Figuur 35 : Overzicht gebied 1 en 2, hoeveelheden UF₆ in proces
10. Figuur 38 : Processchema blending en homogenisatie
11. Figuur 41 : Processchema RA-afvalwaterbehandeling
12. Figuur 44 : Locatie gevaarlijke stoffen
13. Figuur 45 : Regenwaterafvoer (RWA) riool
14. Figuur 46 : Droogweerafvoer (DWA) riool (vuilwaterafvoer)
15. Figuur 47 : Emissiepunten HF en UO₂F₂

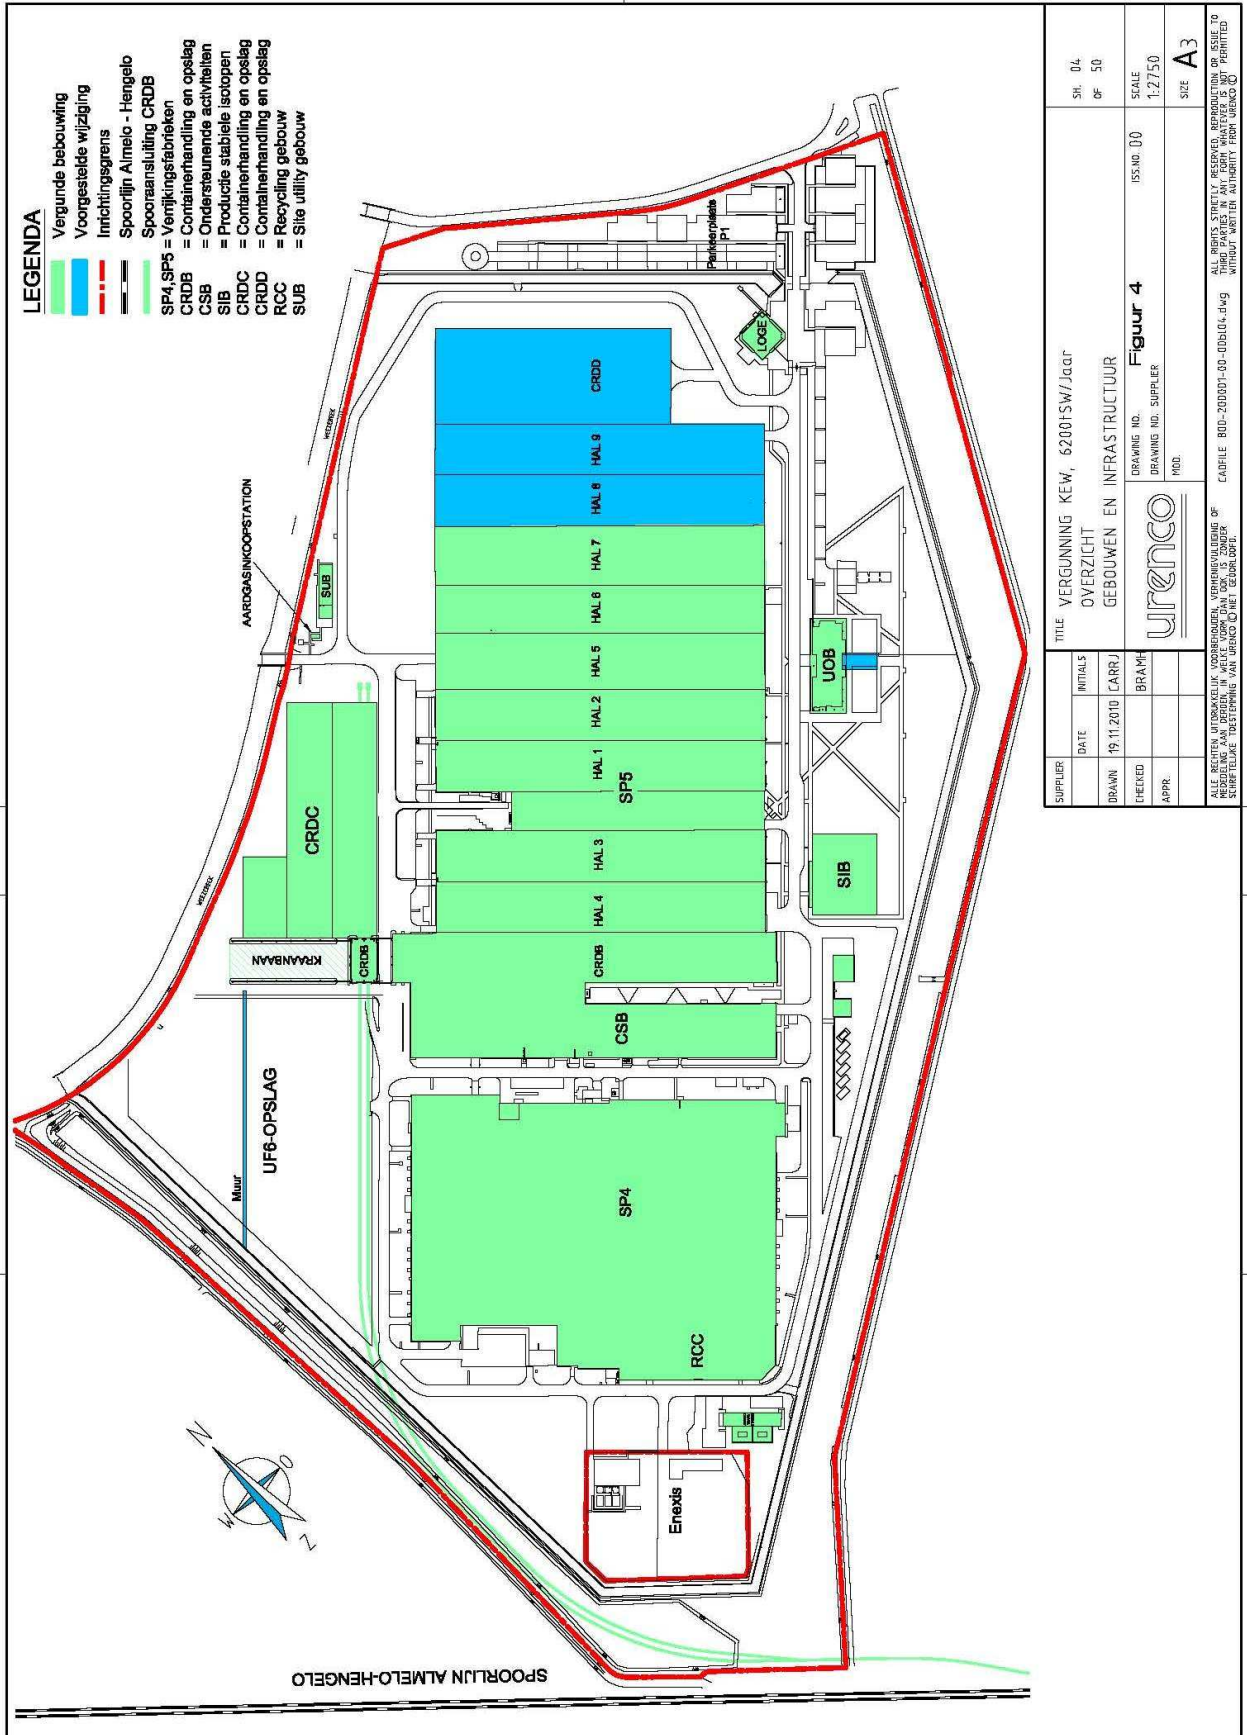




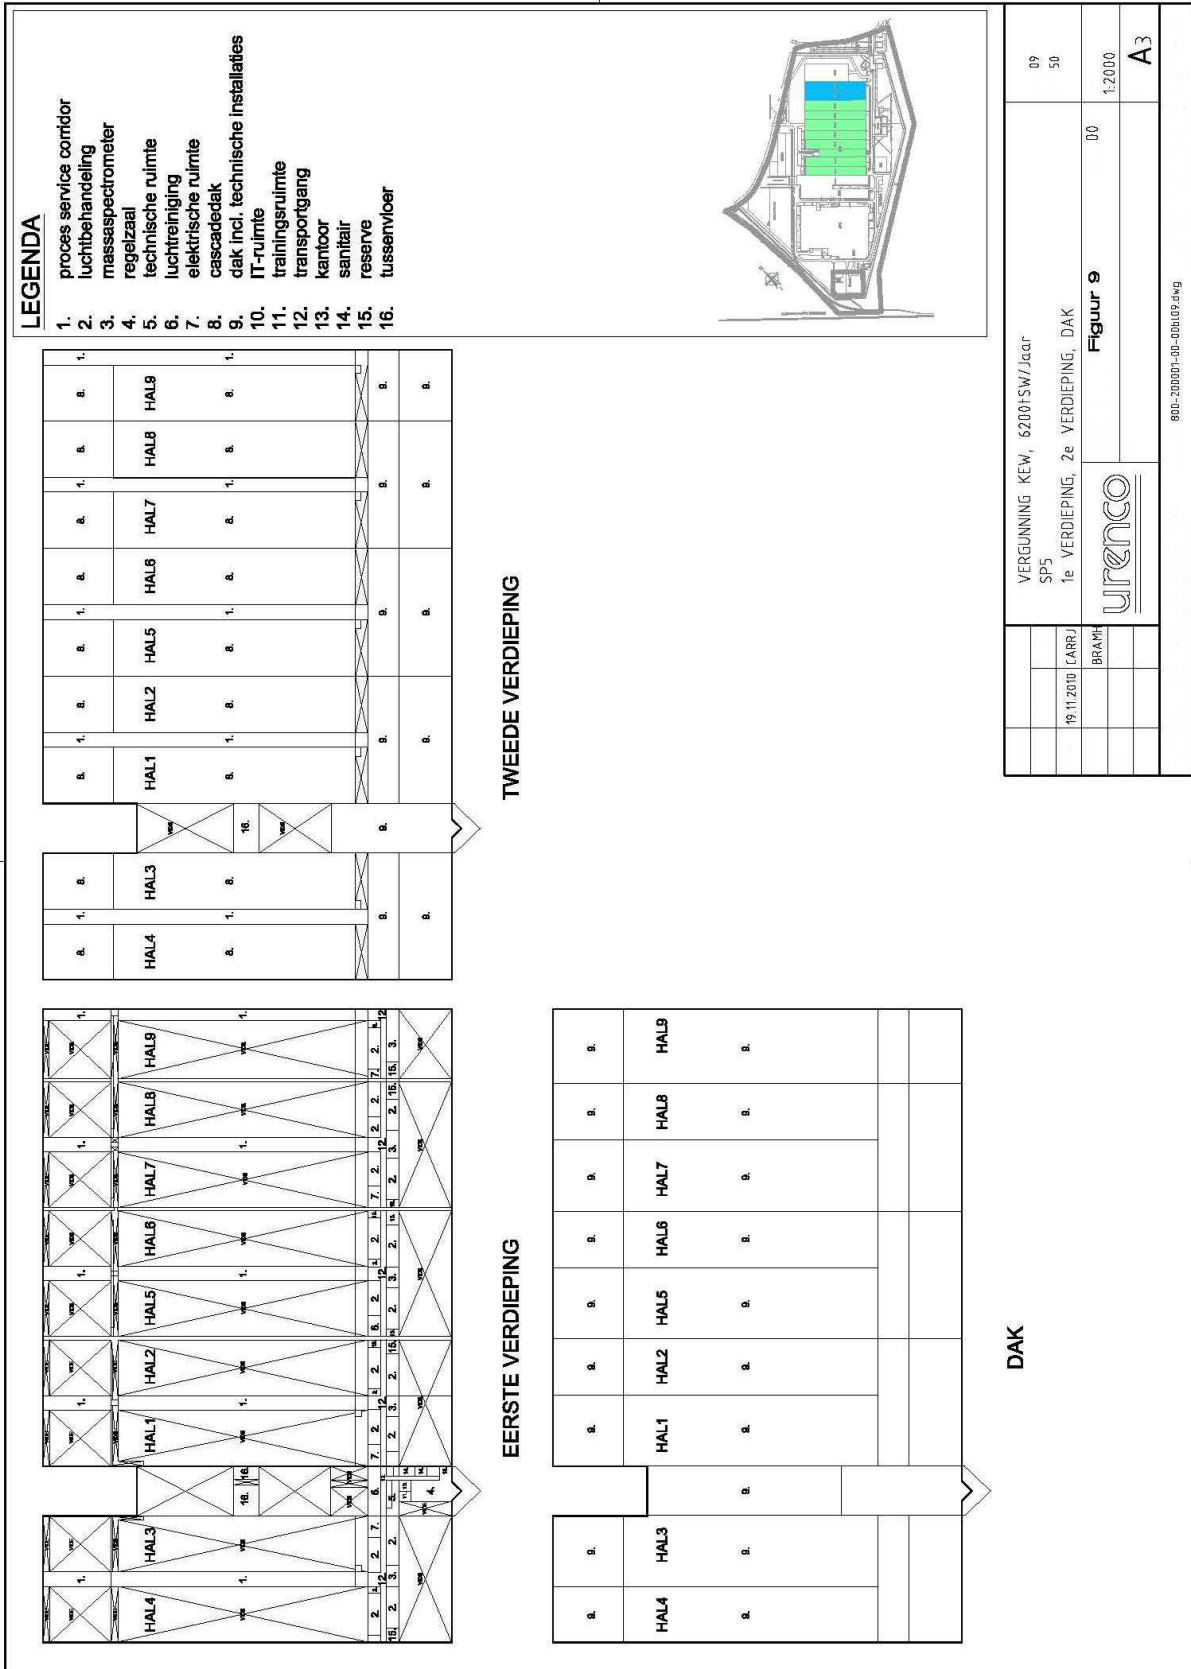

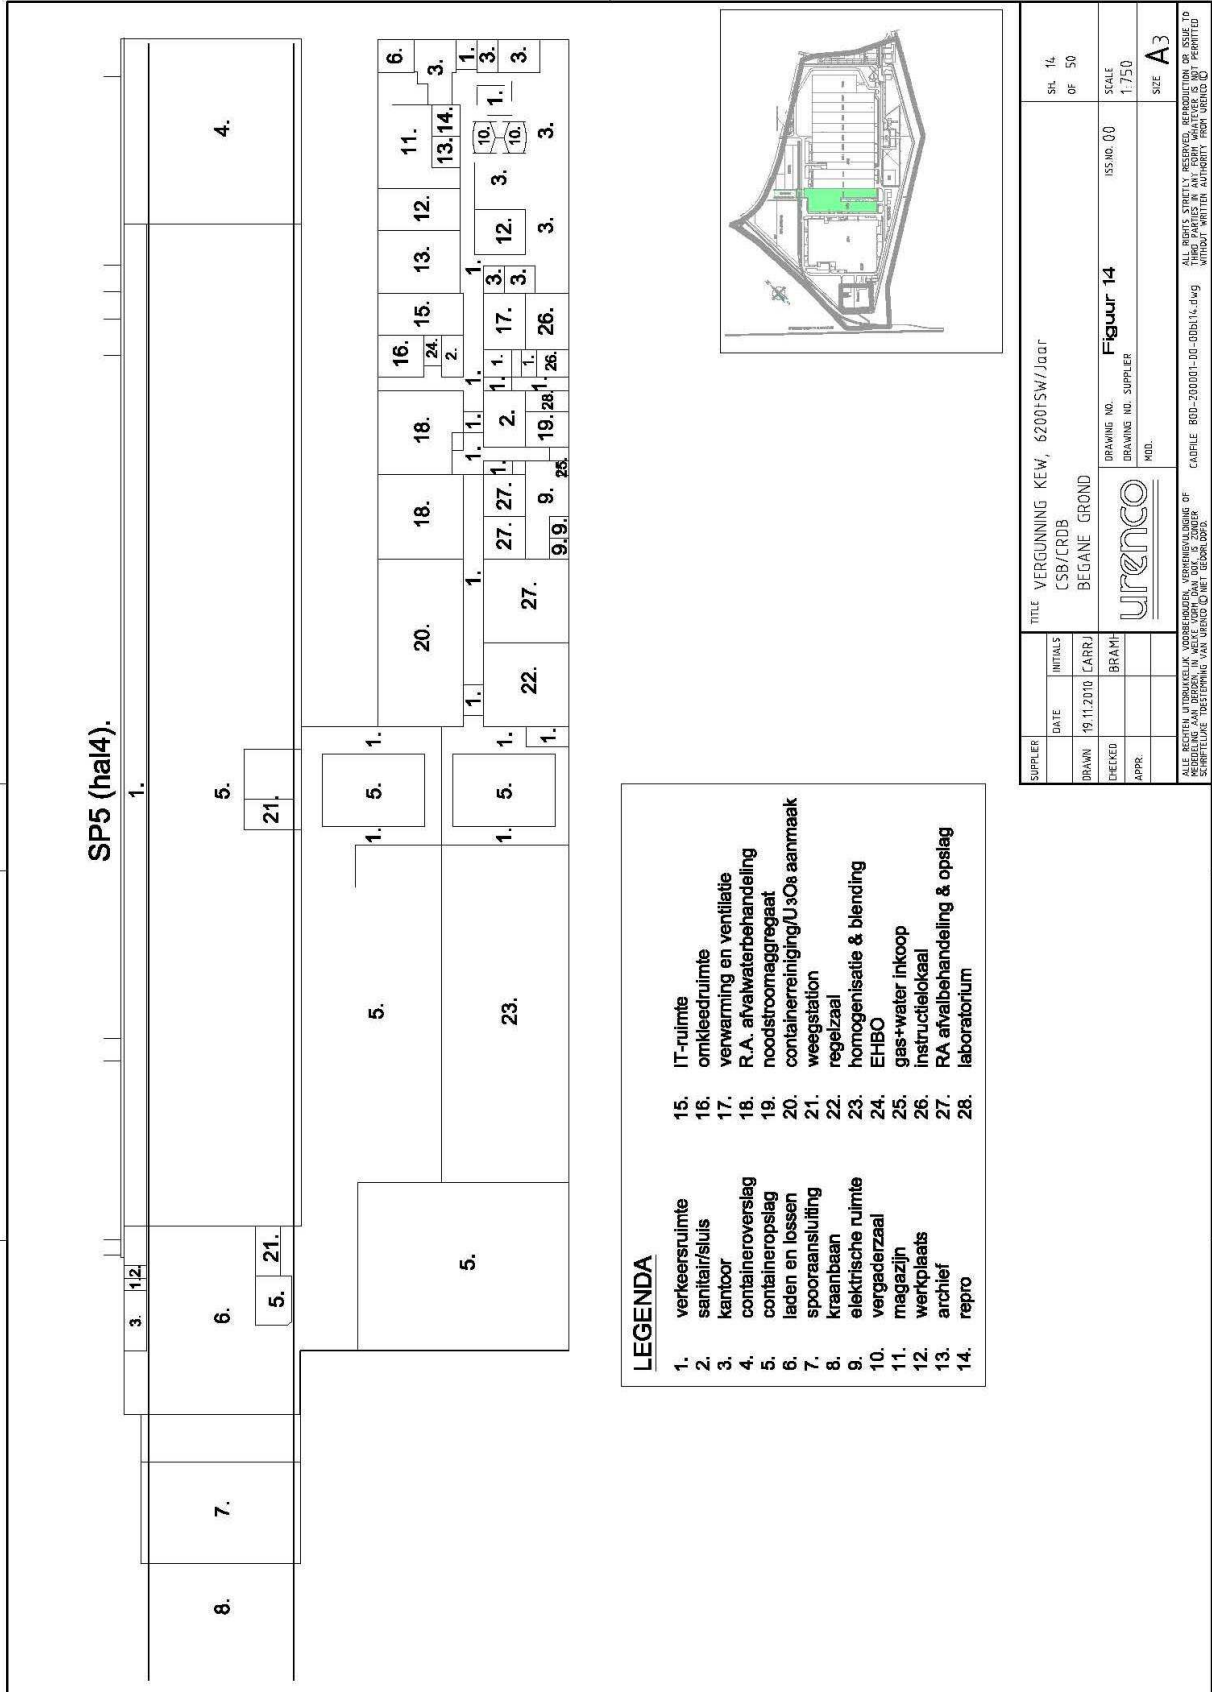


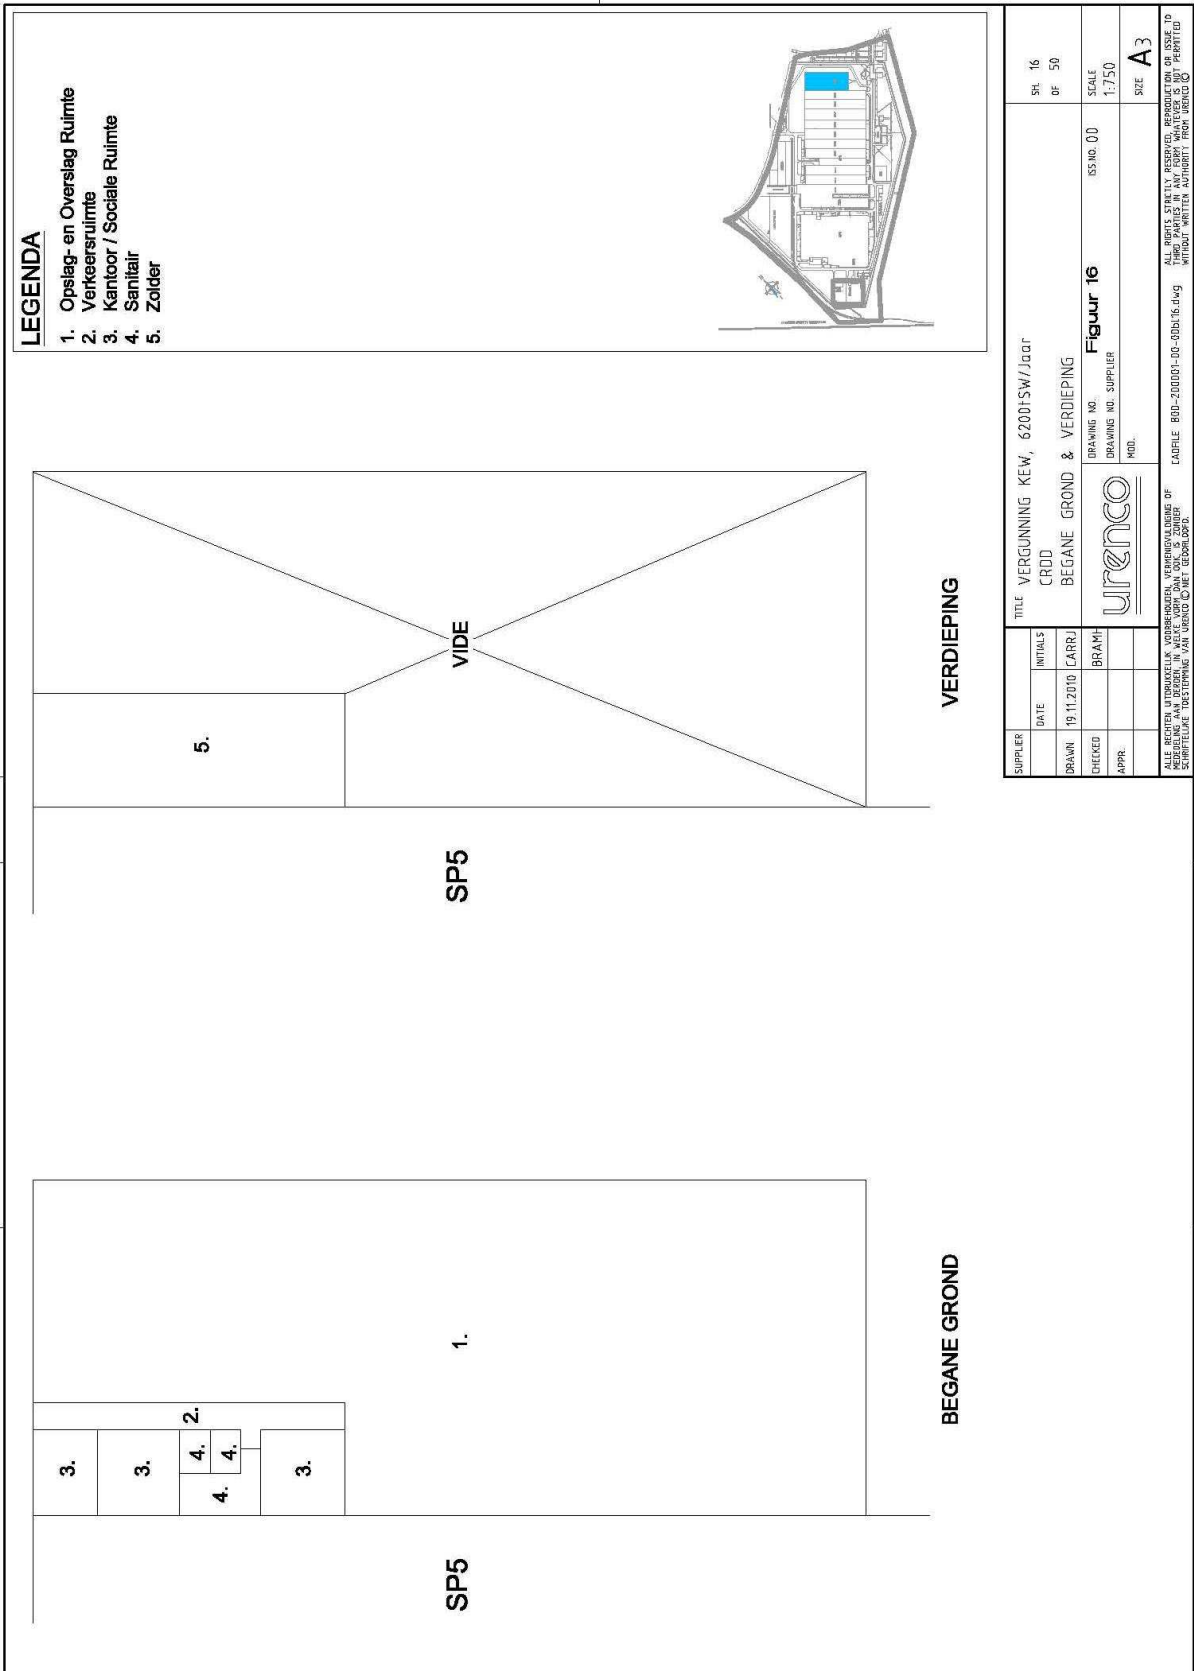

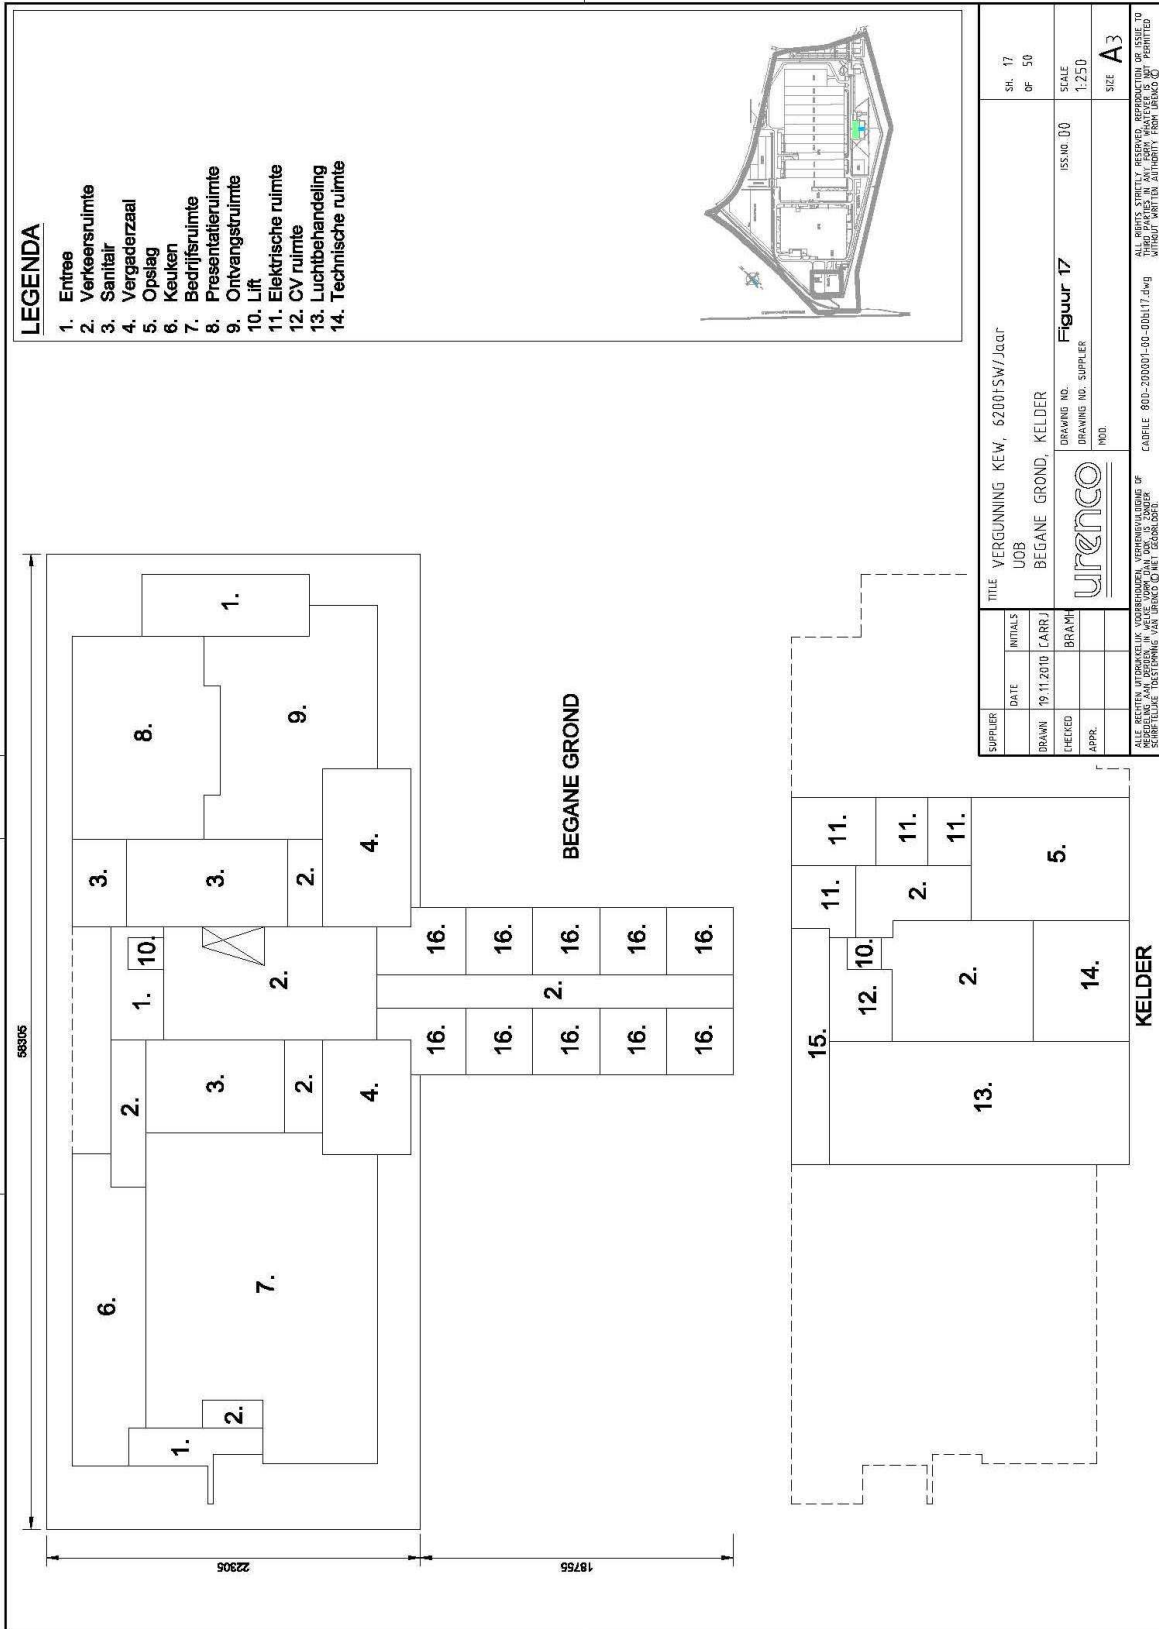


LEGENDA


- 1. Entree
- 2. Verkeersruimte
- 3. Sanitair
- 4. Vergaderzaal
- 5. Opslag
- 6. Keuken
- 7. Bedrijfsruimte
- 8. Presentatieruimte
- 9. Ontvangstruimte
- 10. Lift
- 11. Elektrische ruimte
- 12. CV ruimte
- 13. Luchtbehandeling
- 14. Technische ruimte

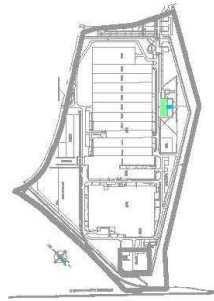

SUPPLIER	DATE	INITIALS	TITLE	SH. 17
	19.11.2010	[ARRJ]	VERGUNNING KEW, 6200TSM/Jacq	OF 50
DRAWN	CHECKED	APPR.	JOB	SCALE
			BEGANE GROND, KELDER	1:250
			DRAWING NO. Figuur 17	ISS. NO. 00
			DRAWING IND. SUPPLIER	SIZE
			NOI.	A3

ALL RIGHTS STRICTLY RESERVED. REPRODUCTION OR ISSUE TO THIRD PARTIES IN ANY MANNER, WITHOUT THE WRITTEN PERMISSION OF URENCO, IS STRICTLY PROHIBITED.

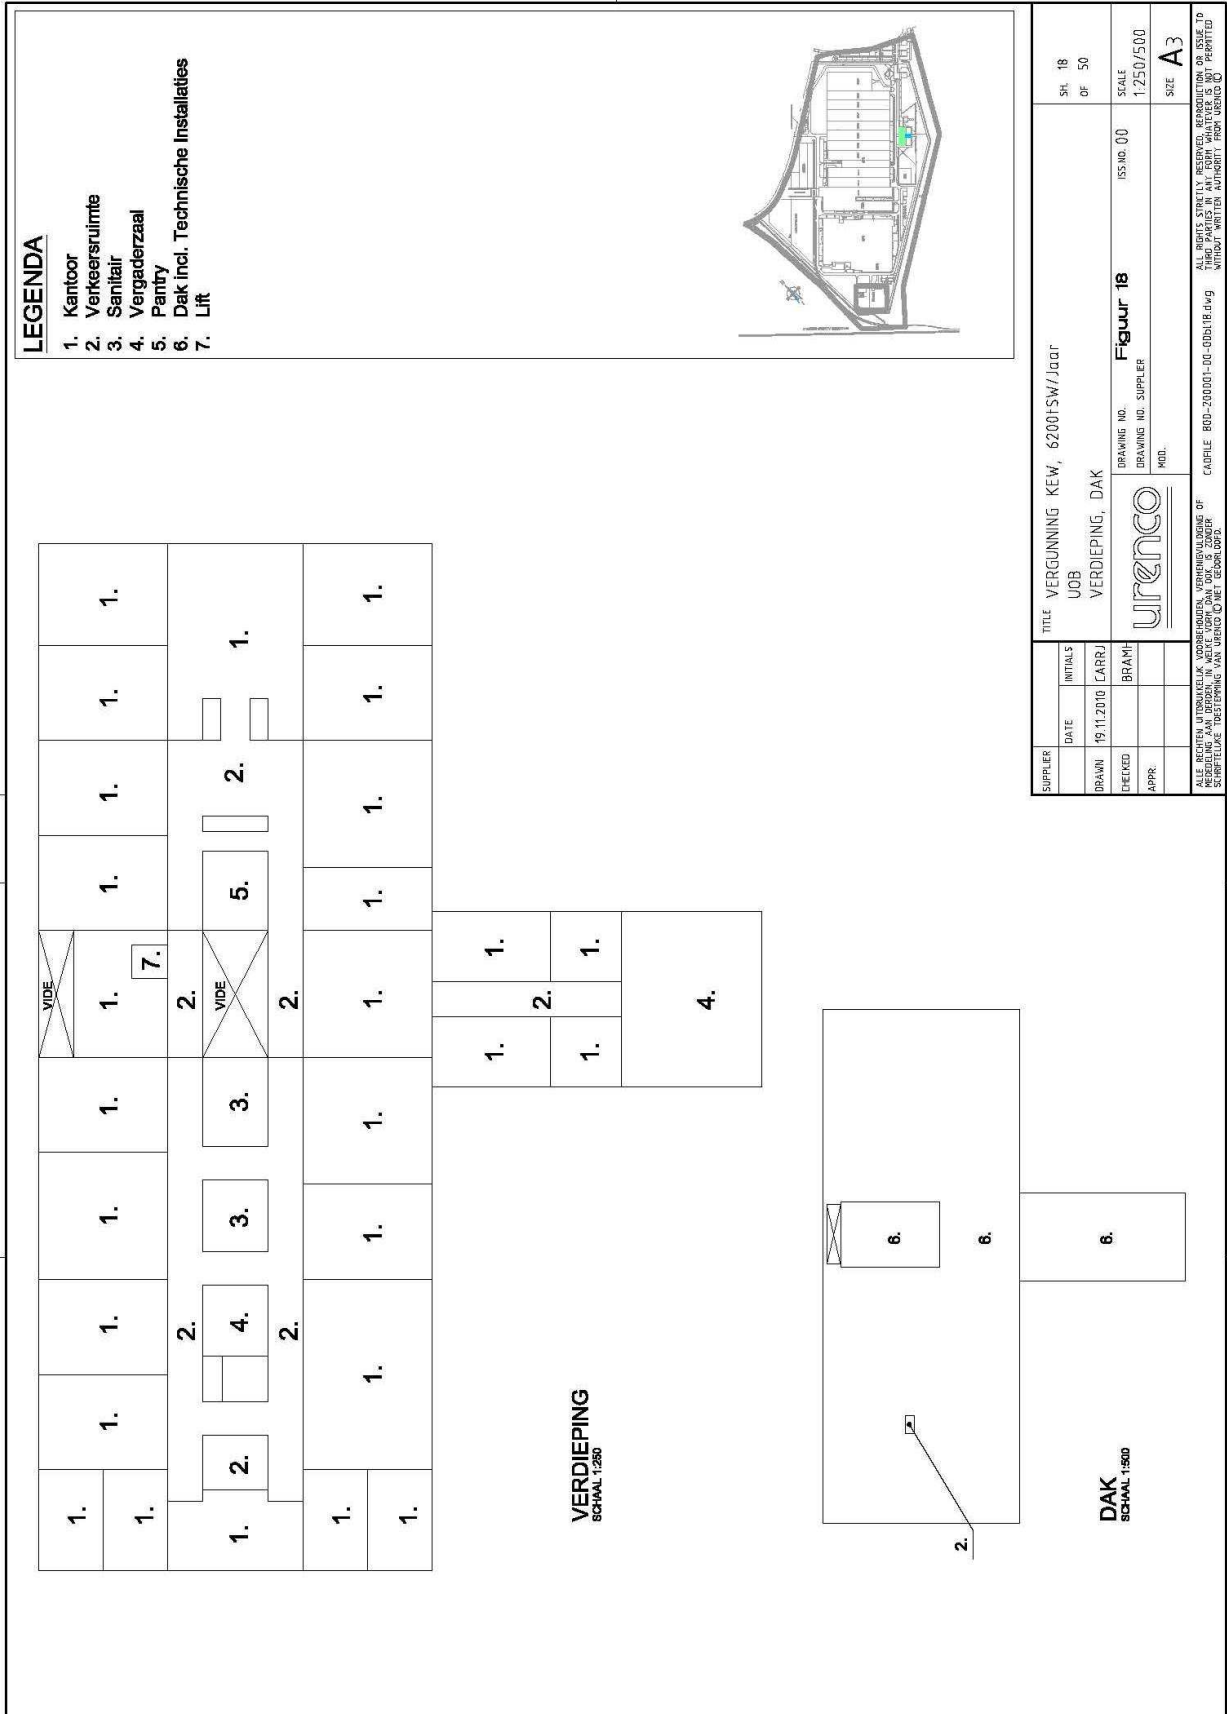

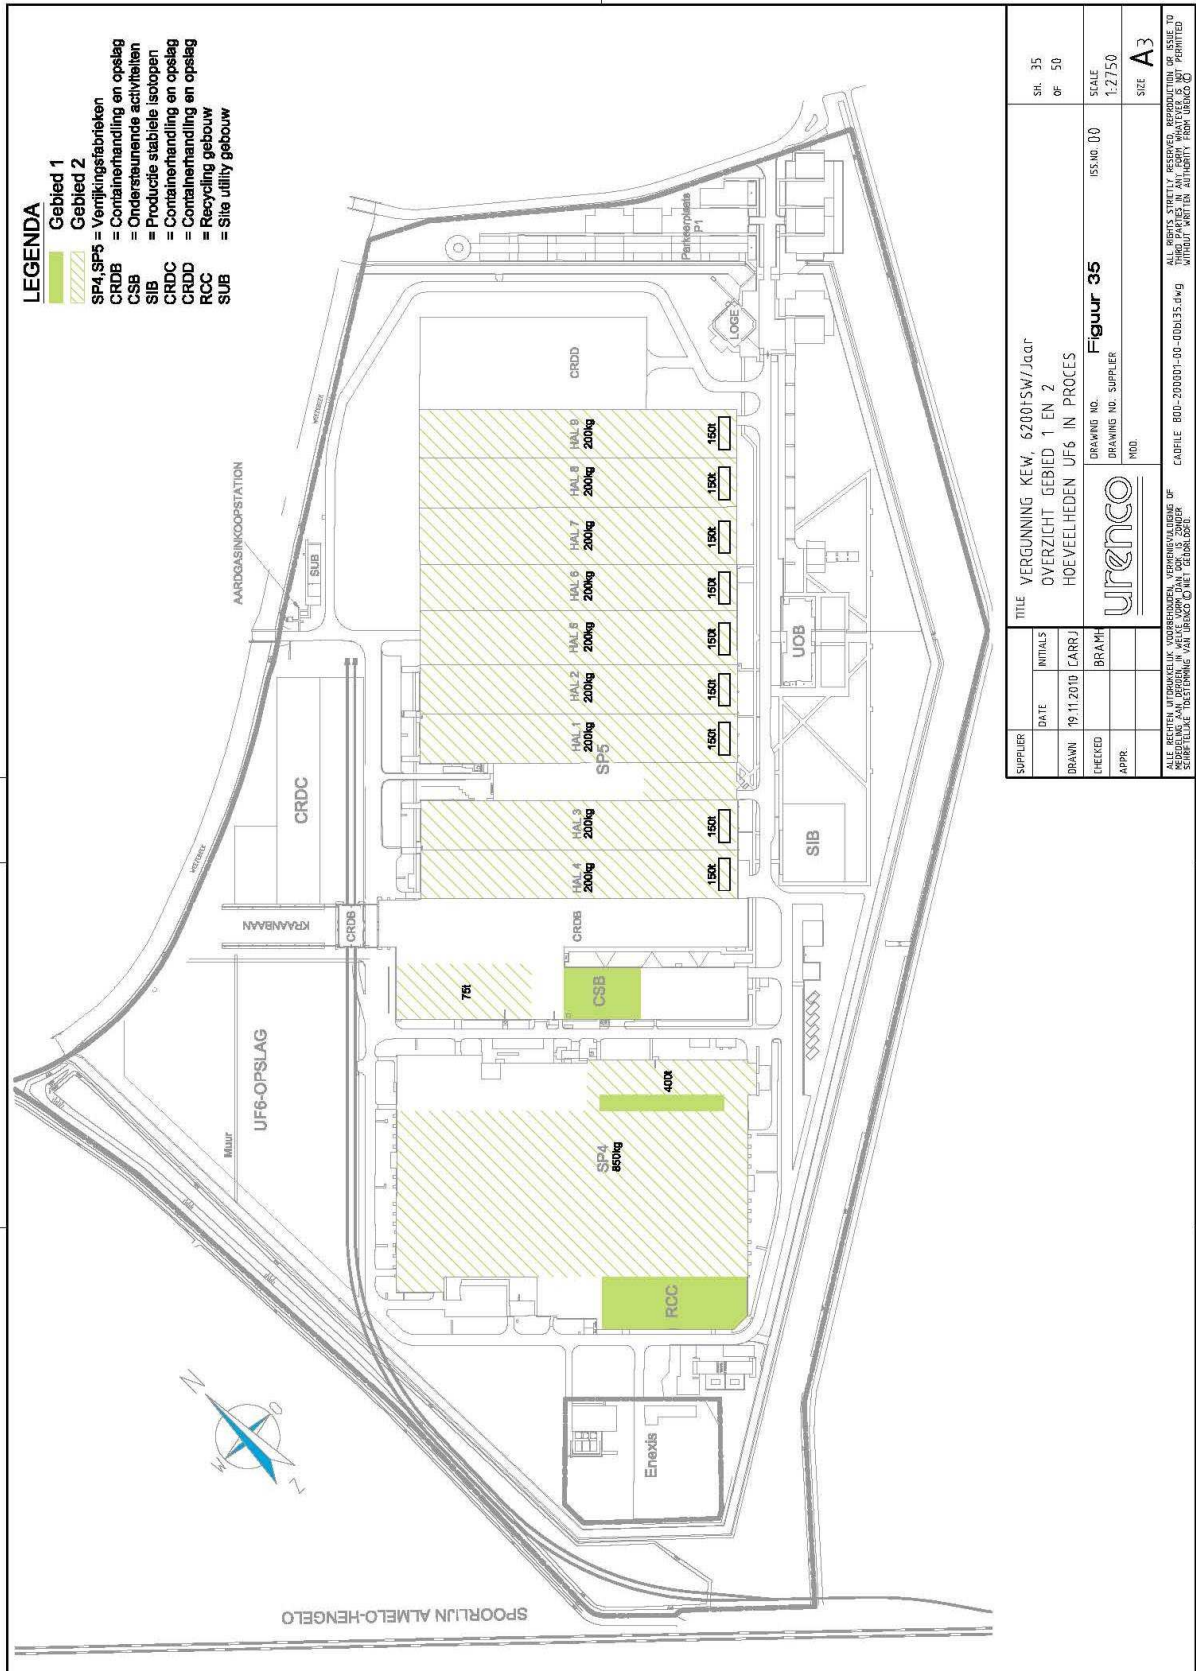


SUPPLIER	DATE	INITIALS
DRAWN	19.11.2010	[CARR]
CHECKED		[BRAMH]
APPR.		

ALLE RECHTEN AFDERKELIJK VOORBEHOUDEN. VERMEDELING VAN
 KOPIEEREN, AAN DERKELIJK OF ANDERZIJDS VERBODEN. NIET TOEGestaan
 TOEGestaan VOOR VERBODEN VAN DERKELIJK VOORBEHOUDEN


CAEPLE 800-20000-00-000135.dwg

ALL RIGHTS STRICTLY RESERVED. REPRODUCTION OR ISSUE TO
 THIRD PARTIES IN ANY FORM WHATSOEVER IS NOT PERMITTED

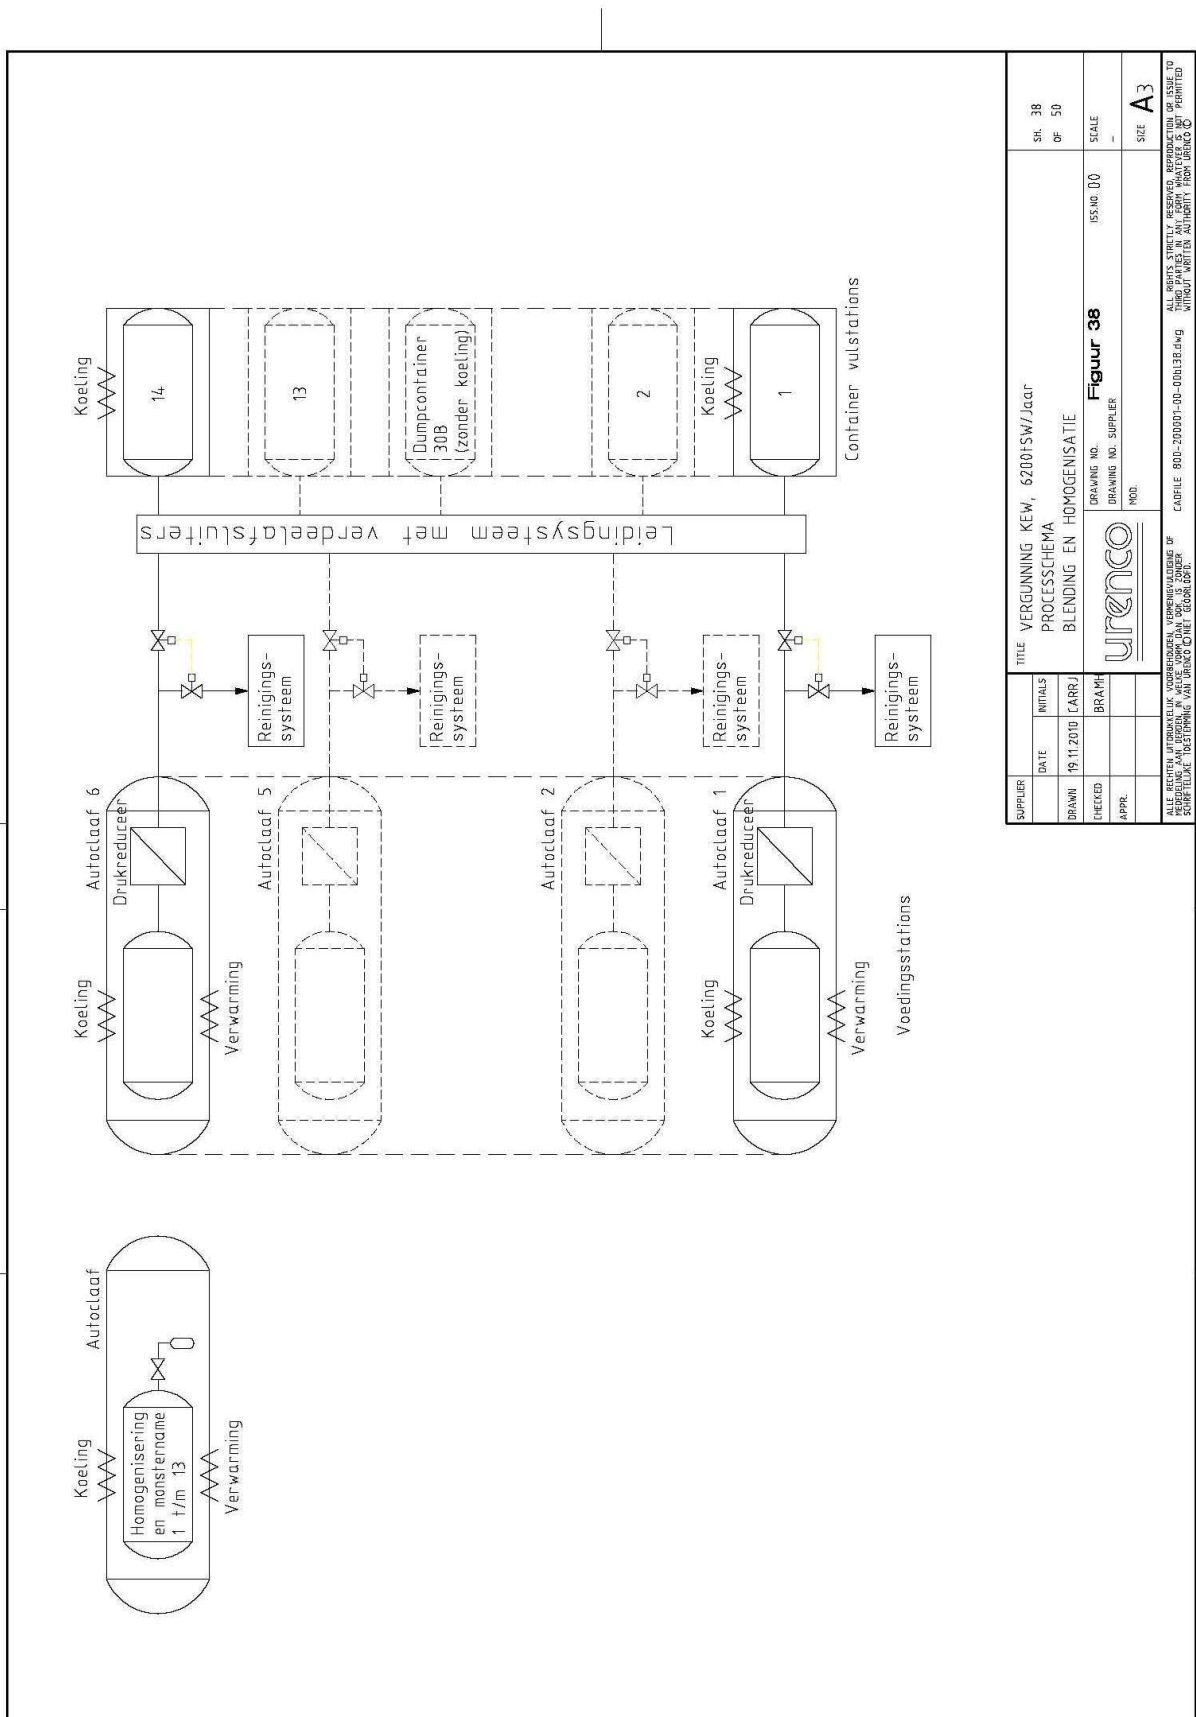


SUPPLIER	DATE	INITIALS	TITLE	SH.
ureenco	19.11.2010	[ARRJ]	VERGUNNING KEW, 62001SW/laar PROCESSHEMA BLENDING EN HOMOGENISATIE	38 OF 50
CHECKED		BRAH	DRAWING NO. SUPPLIER	ISSING 00
APPR.			MOD.	SCALE
				SIZE
				A3

ALLE RECHTEN AFDERKELIJK VOORBEHOUDEN. VERBODEN IS DE REPRODUCTIE OF DE UITGEVERING VAN DEZELFDE OF ANDERZELFDE ZONDER TOESTEMMING VAN DEZELFDE OF ANDERZELFDE.
 CAPFILE: 8010-200001-00-00113B.dwg

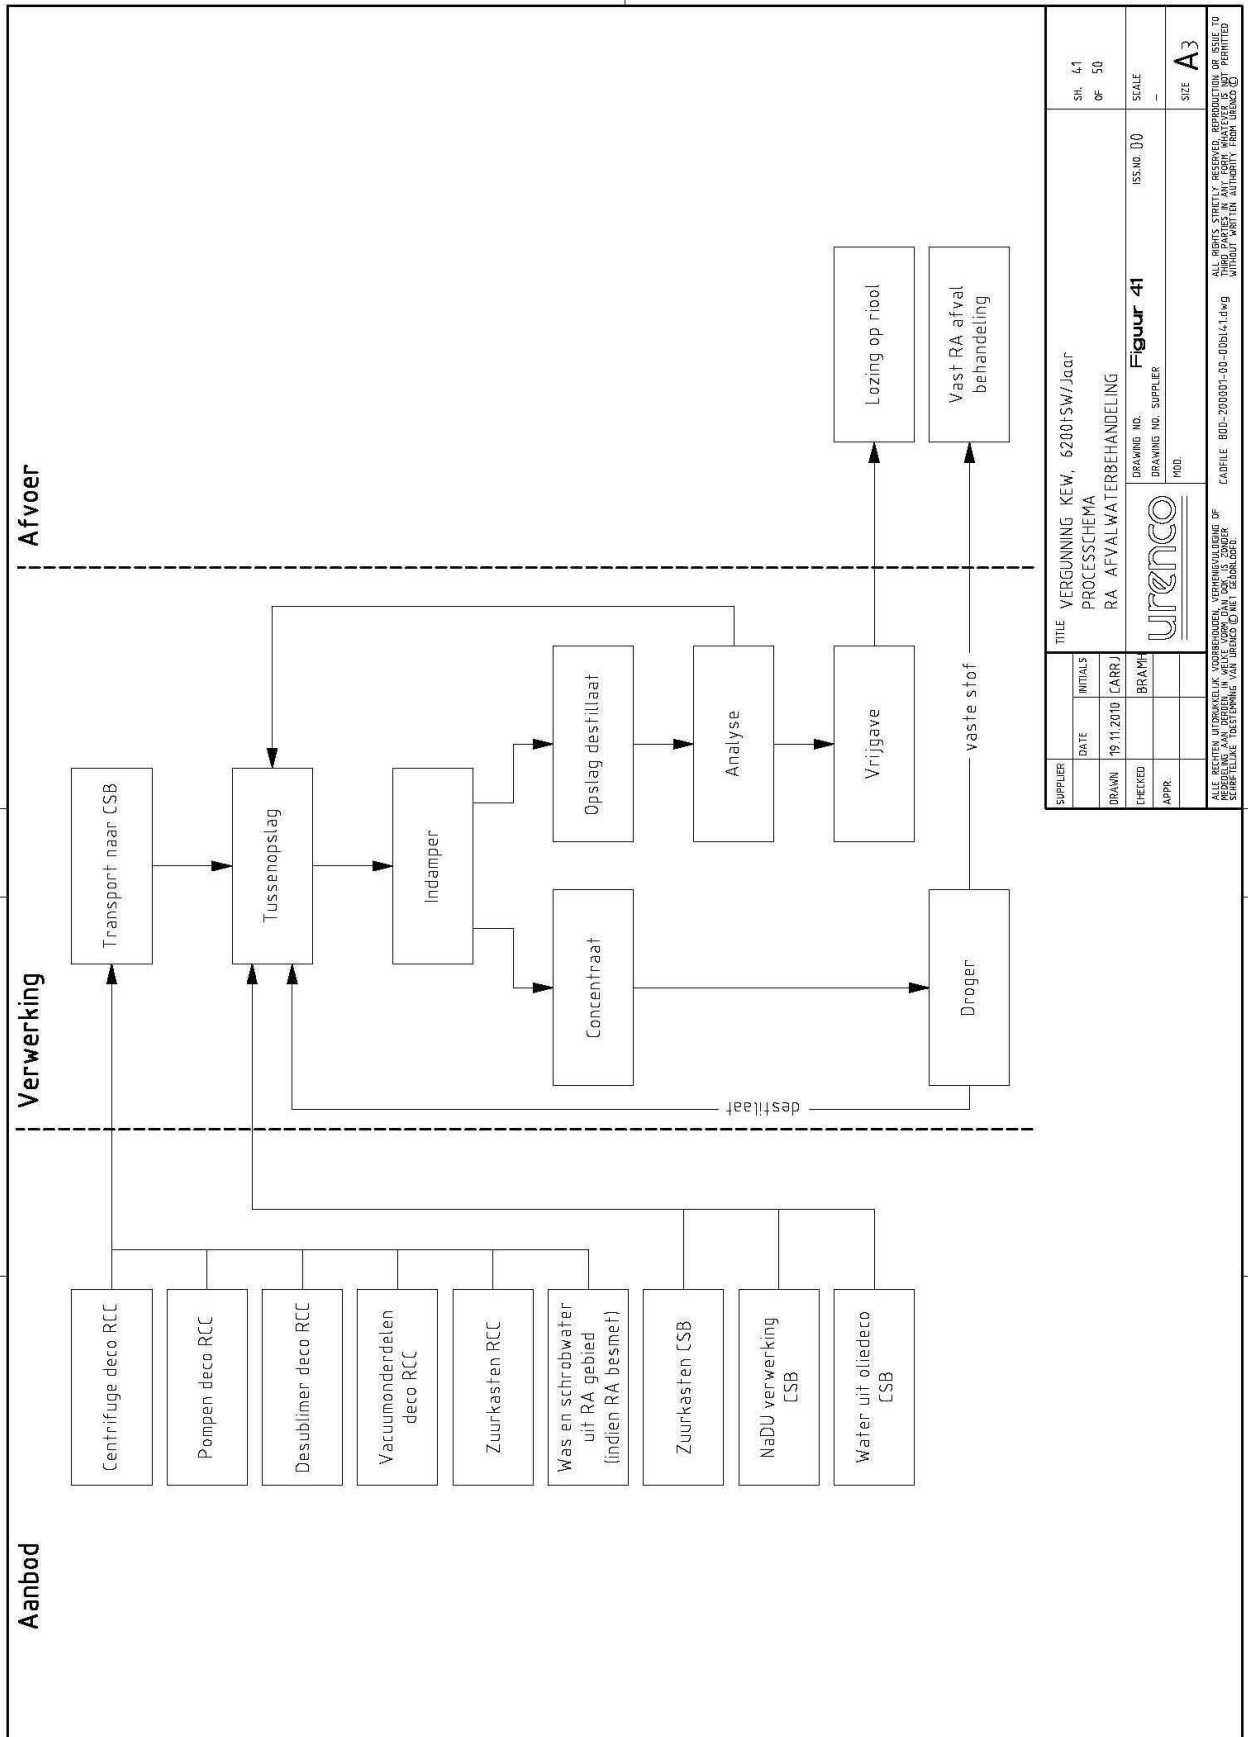

SUPPLIER	DATE	INITIALS	TITLE		SH.	OF	SCALE	SIZE
	19.11.2010	CARRJ	VERGUNNING KEW, 62001SW/Jaar		41	50		A3
DRAWN	CHECKED	APPR.	PROCESSHEMA		ISS NO.		SCALE	SIZE
			RA AFVALWATERBEHANDELING		00			
			DRAUING NO.		DRAUING NO.		DRAUING NO.	
			SUPPLIER		SUPPLIER		SUPPLIER	
			MOD.		MOD.		MOD.	
			CAPFILE		CAPFILE		CAPFILE	
			801-20001-00-00b1.dwg		801-20001-00-00b1.dwg		801-20001-00-00b1.dwg	


Urenco
 Figure 41
 ALL RIGHTS STRICTLY RESERVED. REPRODUCTION OR ISSUE TO THIRD PARTIES IN ANY FORM OR BY ANY MEANS IS NOT PERMITTED WITHOUT WRITTEN AUTHORITY FROM URENCO.

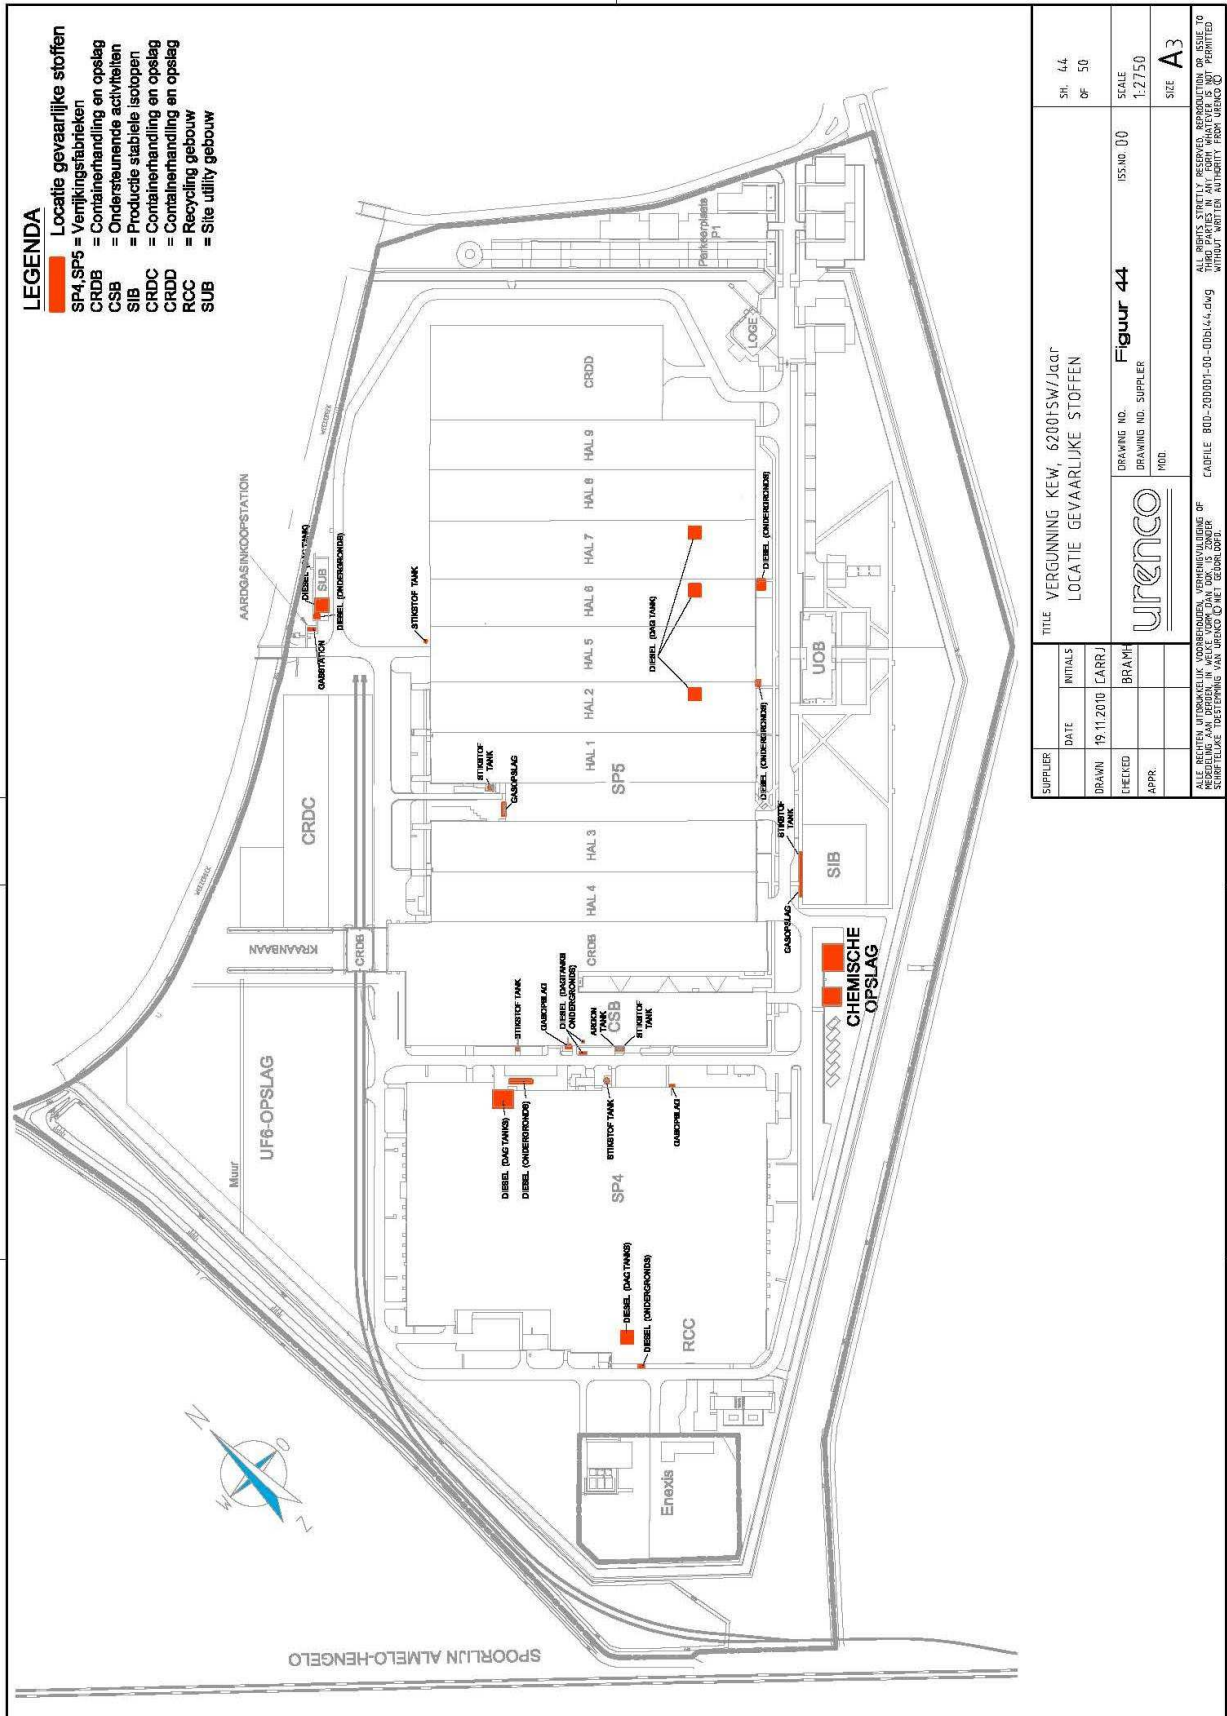

LEGENDA


- █ Locatie gevaarlijke stoffen
- SP4, SP5 = Verrijkingsafbreken
- CRDB = Containerhandeling en opslag
- CSB = Ondersteunende activiteiten
- SIB = Productie stabiele isotopen
- CRDC = Containerhandeling en opslag
- CRDD = Containerhandeling en opslag
- RCC = Recycling gebouw
- SUB = Site utility gebouw

SUPPLIER	INITIALS	SH. 44
DATE		OF 50
DRAWN	19.11.2010 [CARR.]	
CHECKED		
APPR.		
<p>TITLE: VERGUNNING KEW, 62001SW/Jacq LOCATIE GEVAARLIJKE STOFFEN</p>		ISS. NO. 00
<p>DRAWING NO. Figuur 44</p>		SCALE 1:2750
<p>DRAWING IND. SUPPLIER</p>		SITE A3
<p>MOO.</p>		
<p>ALL RIGHTS STRICTLY RESERVED. REPRODUCTION OR ISSUE TO THIRD PARTIES IN ANY FORM WHATSOEVER IS NOT PERMITTED WITHOUT WRITTEN AUTHORITY FROM UREENCO.</p>		
<p>CADFILE: BDD-200001-00-00B144.dwg</p>		

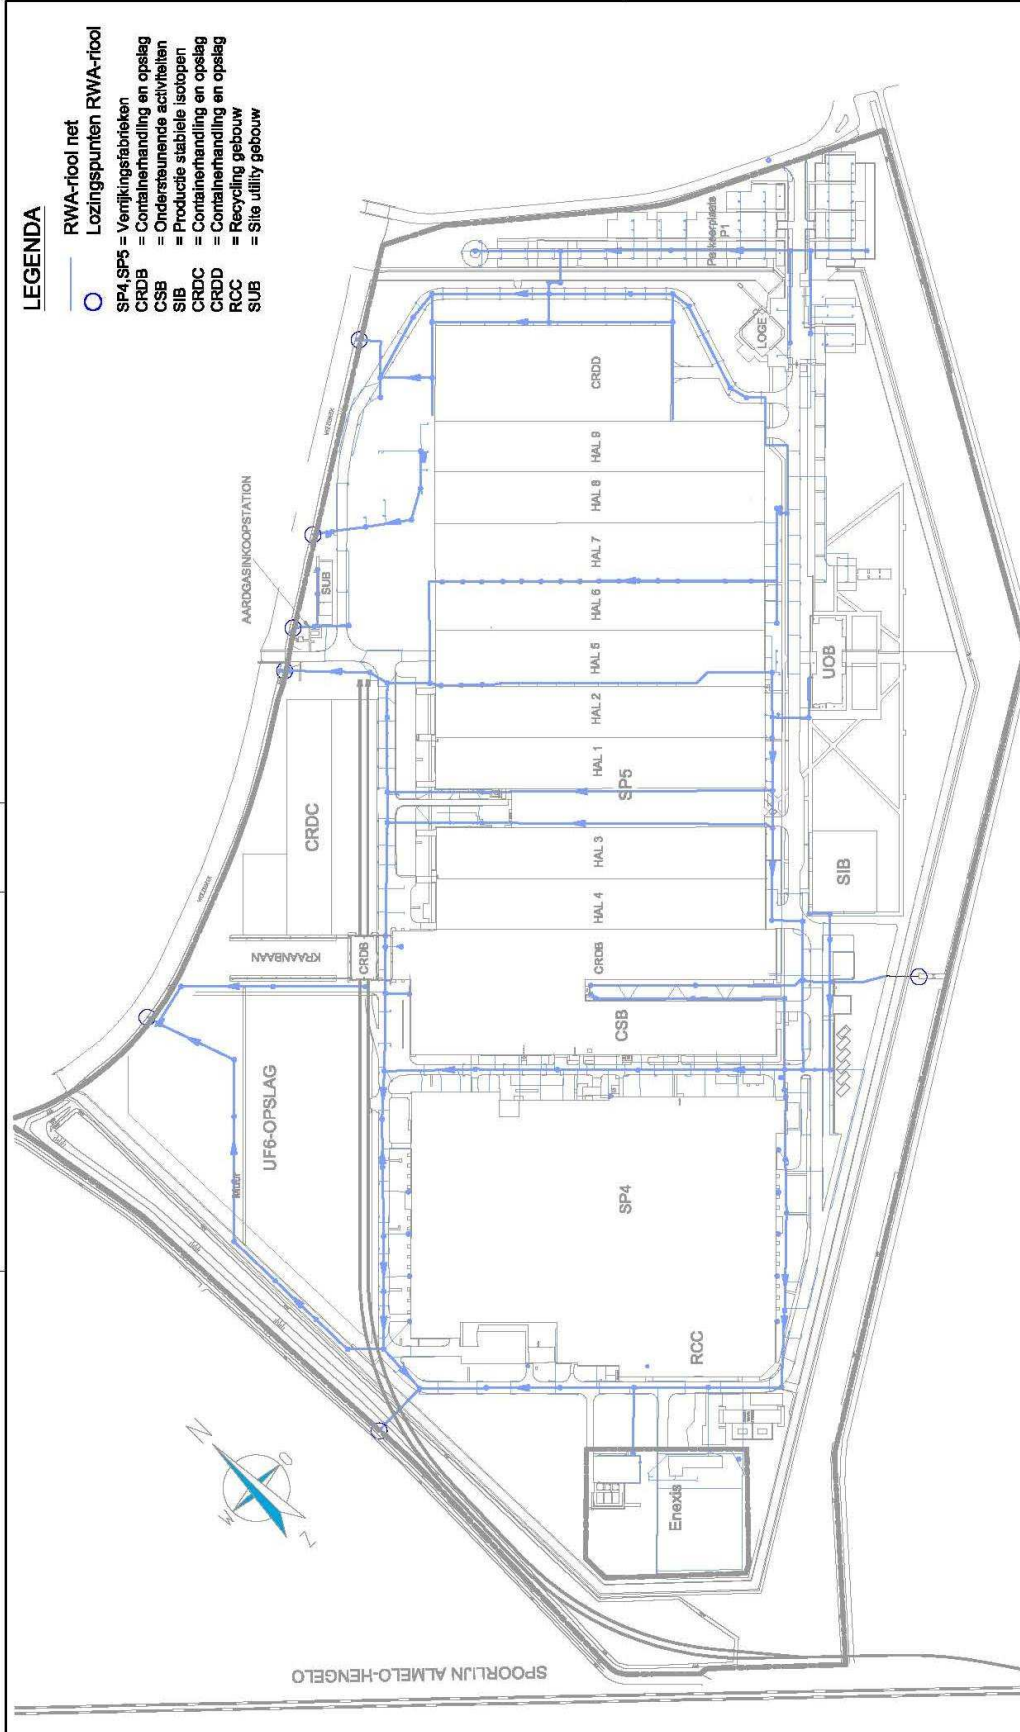


LEGENDA

- RWA-riool net
- Lozingspunten RWA-riool
- SP4, SP5 = Verrijkingseenheden
- CRDB = Containerhandeling en opslag
- CSB = Ondersteunende activiteiten
- SIB = Productie stabiele isotopen
- CRDC = Containerhandeling en opslag
- CRDD = Containerhandeling en opslag
- RCC = Recycling gebouw
- SUB = Site utility gebouw

SUPPLIER	TITLE VERGUNNING KEW, 62001SW/Jaar				SH: 45
	DATE	INITIALS	DATE	DF	50
DRAWN	19.11.2010	CARRJ	DRAWING NO. SUPPLIER		SCALE 1:2750
EXECUTED		BRAMH	PROJECT NO.		SIZE A3
APPR.			DRAWING NO. SUPPLIER		SCALE 1:2750
			PROJECT NO.		SIZE A3
			CAPLLE 800-20001-00-000105-RWG		<small>ALL RIGHTS ARE RESERVED. REPRODUCTION OR SALE TO THIRD PARTIES WITHOUT THE WRITTEN PERMISSION OF UREENCO IS STRICTLY PROHIBITED.</small>
<small>ALLE RECHTEN VAN DER AUTEUR EN DE AANBESTER ZIJN VOORRESERVEERD. REPRODUCTIE OF VERKOPEN VAN DEZE TEKENING ZONDER DE TOEGESTEMME VAN UREENCO IS STREKEND VERBODEN.</small>					


SPoorlijn Almelo-Hengelo

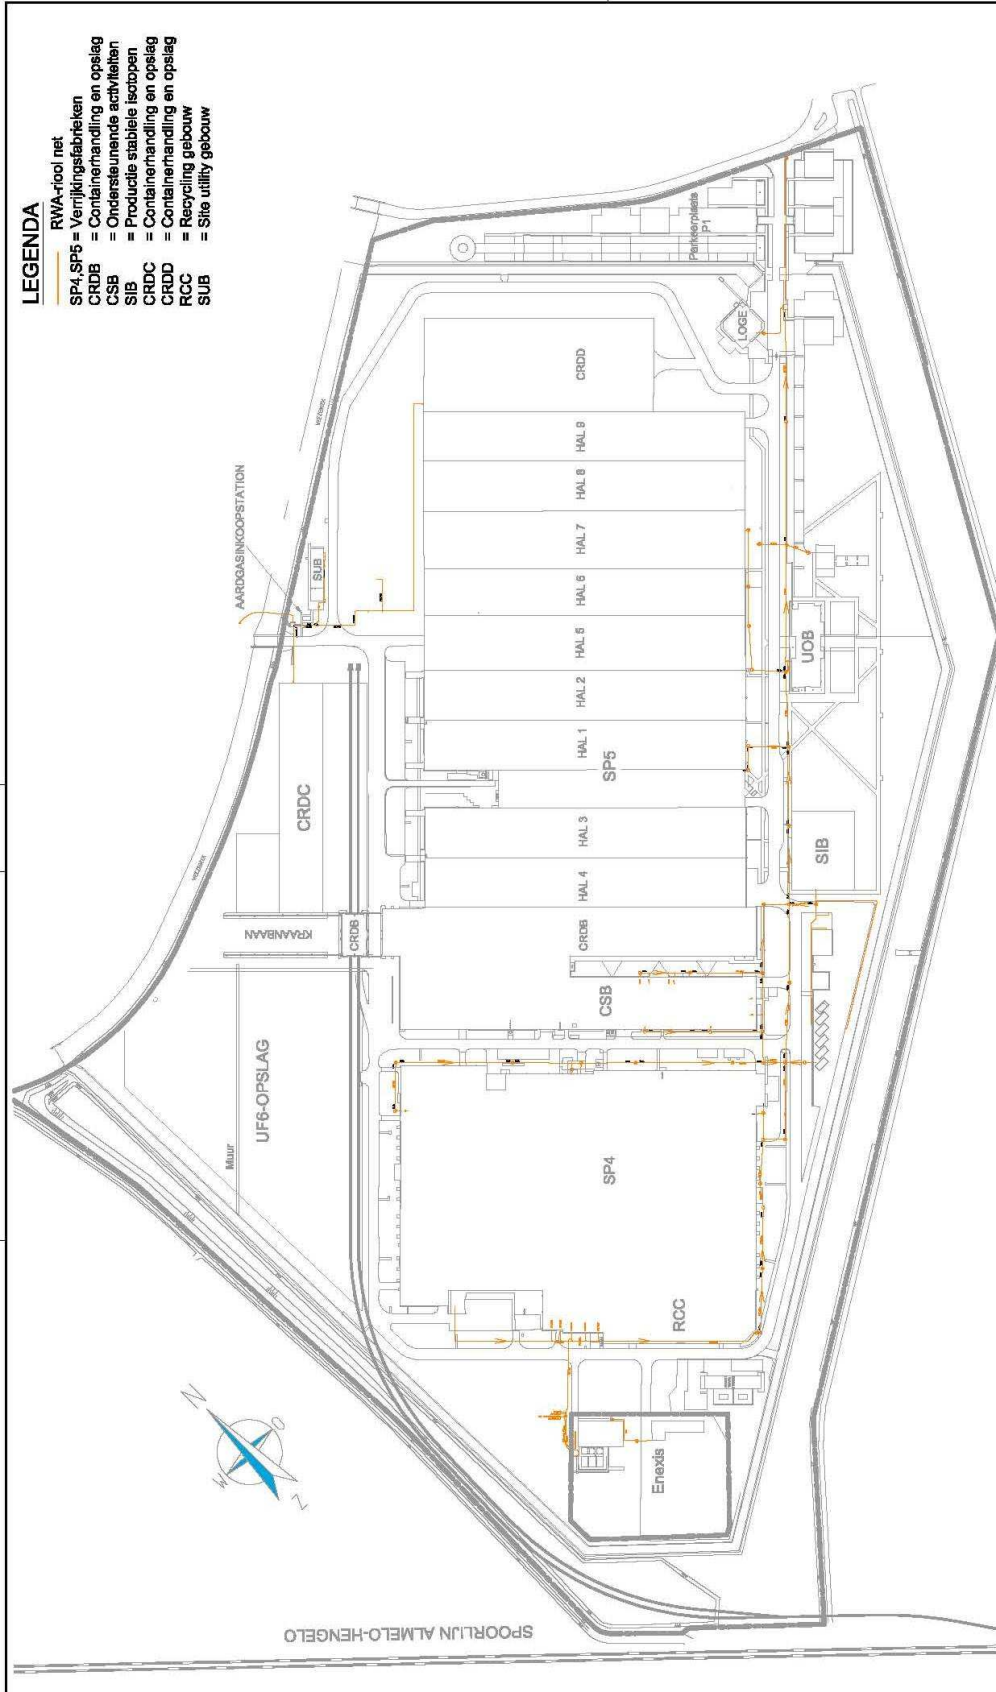

LEGENDA

- RWA-rooi net
- SP4, SP5 = Verrijkingstabellen
- CRDB = Containerhandeling en opslag
- CSB = Ondersteunende activiteiten
- SIB = Productie stabiele isotopen
- CRDC = Containerhandeling en opslag
- CRDD = Containerhandeling en opslag
- RCC = Recycling gebouw
- SUB = Site utility gebouw

SUPPLIER		TITLE		SR	
DATE	INITIALS	VERGUNNING KEW_62001SW/Jaar		46	
DRAWN	CARRJ	DRDDGWEERAFVOER		OF 50	
CHECKED	BRAMH	(RWA) RIDDL (vullwaterafvoer)		ISSINC. 00	
APPR.		DRANGENO		SCALE	
		DRAWING NO. SUPPLIER		1:2750	
		NO.		SHEET	
		Figuur 46		A3	
				CABLE: 600-200001-01-00046.dwg	
				DRAFTING AND SUPPLIER	
ALLE RECHTEN AUTEURRECHTelijk VOORBEHOUDEN. Afschrijven van tekeningen en tekeningen kopiëren is niet toegestaan. Het verspreiden van tekeningen is strafbaar. Het kopiëren van tekeningen is strafbaar. Het kopiëren van tekeningen is strafbaar. Het kopiëren van tekeningen is strafbaar.					

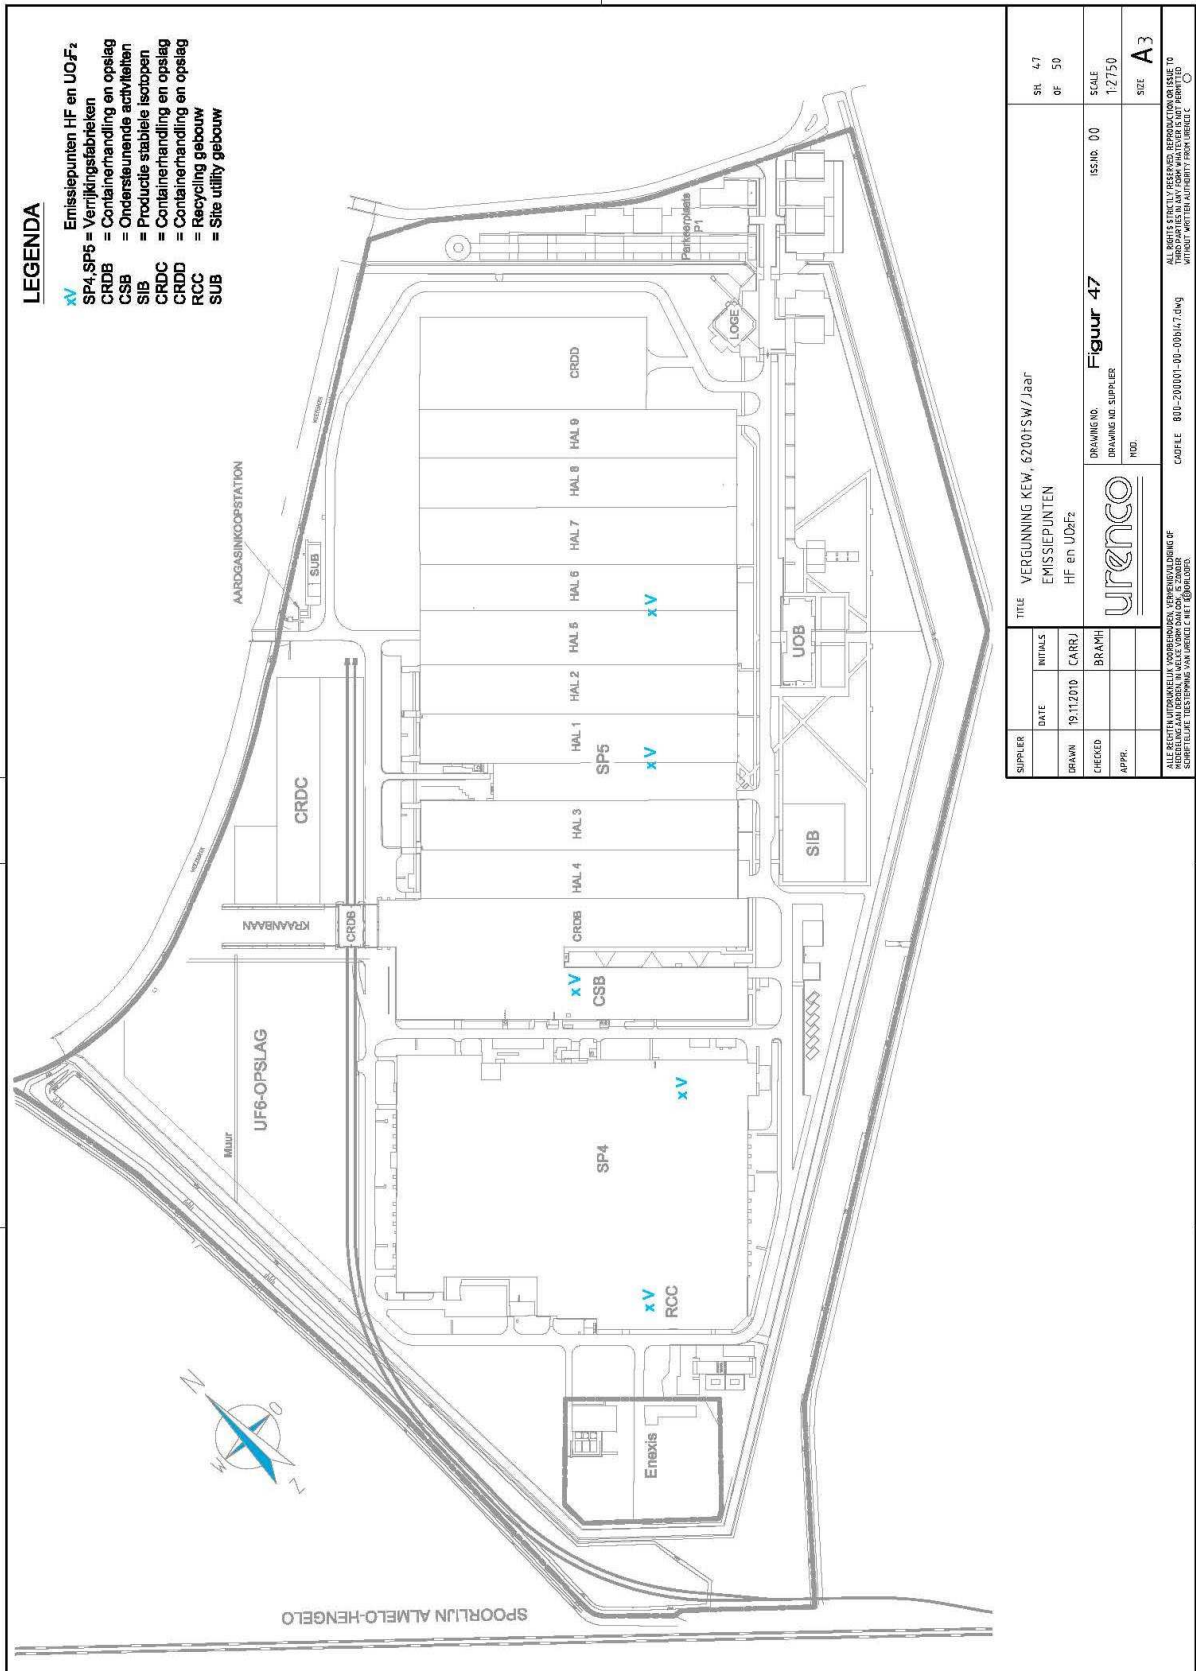

LEGENDA

- xv Emissiepunten HF en UDzFz
- SP4, SP5 = Verrijkingfabrieken
- CRDB = Containerhandling en opslag
- CSB = Ondersteunende activiteiten
- SIB = Productie stabiele isotopen
- CRDC = Containerhandling en opslag
- CRDD = Containerhandling en opslag
- RCC = Recycling gebouw
- SUB = Site utility gebouw

SUPPLIER	DATE	INITIALS	TITLE		SRL 47
DRAWN	19.11.2010	CARR/J	VERGUNNING KEW, 6200'SW/Jaar		OF 50
CHECKED		BRAM/H	EMISSIEPUNTEN HF en UDzFz		SCALE 1:2150
APPR.			DRAWIENING: Figuur 47		ISSING 00
					NOI.
			<small>ALLE RECHTEN NIET INMAGINEEL VOORBEHOUDEN. VERMENSVAARDIGHEID OF <small>HOEDING VAN HET WERK IS NIET VERPLICHT. DE VERPLICHTING VAN HET WERK IS NIET <small>VERPLICHT. DE VERPLICHTING VAN HET WERK IS NIET VERPLICHT.</small> </small> </small>		SEC A3
			COFFEE 801-200001-001-000147.00mg		