




DETAIL A

Tijdelijke verlichting:
 niet plaatsen
 plaatsen
 onbekend

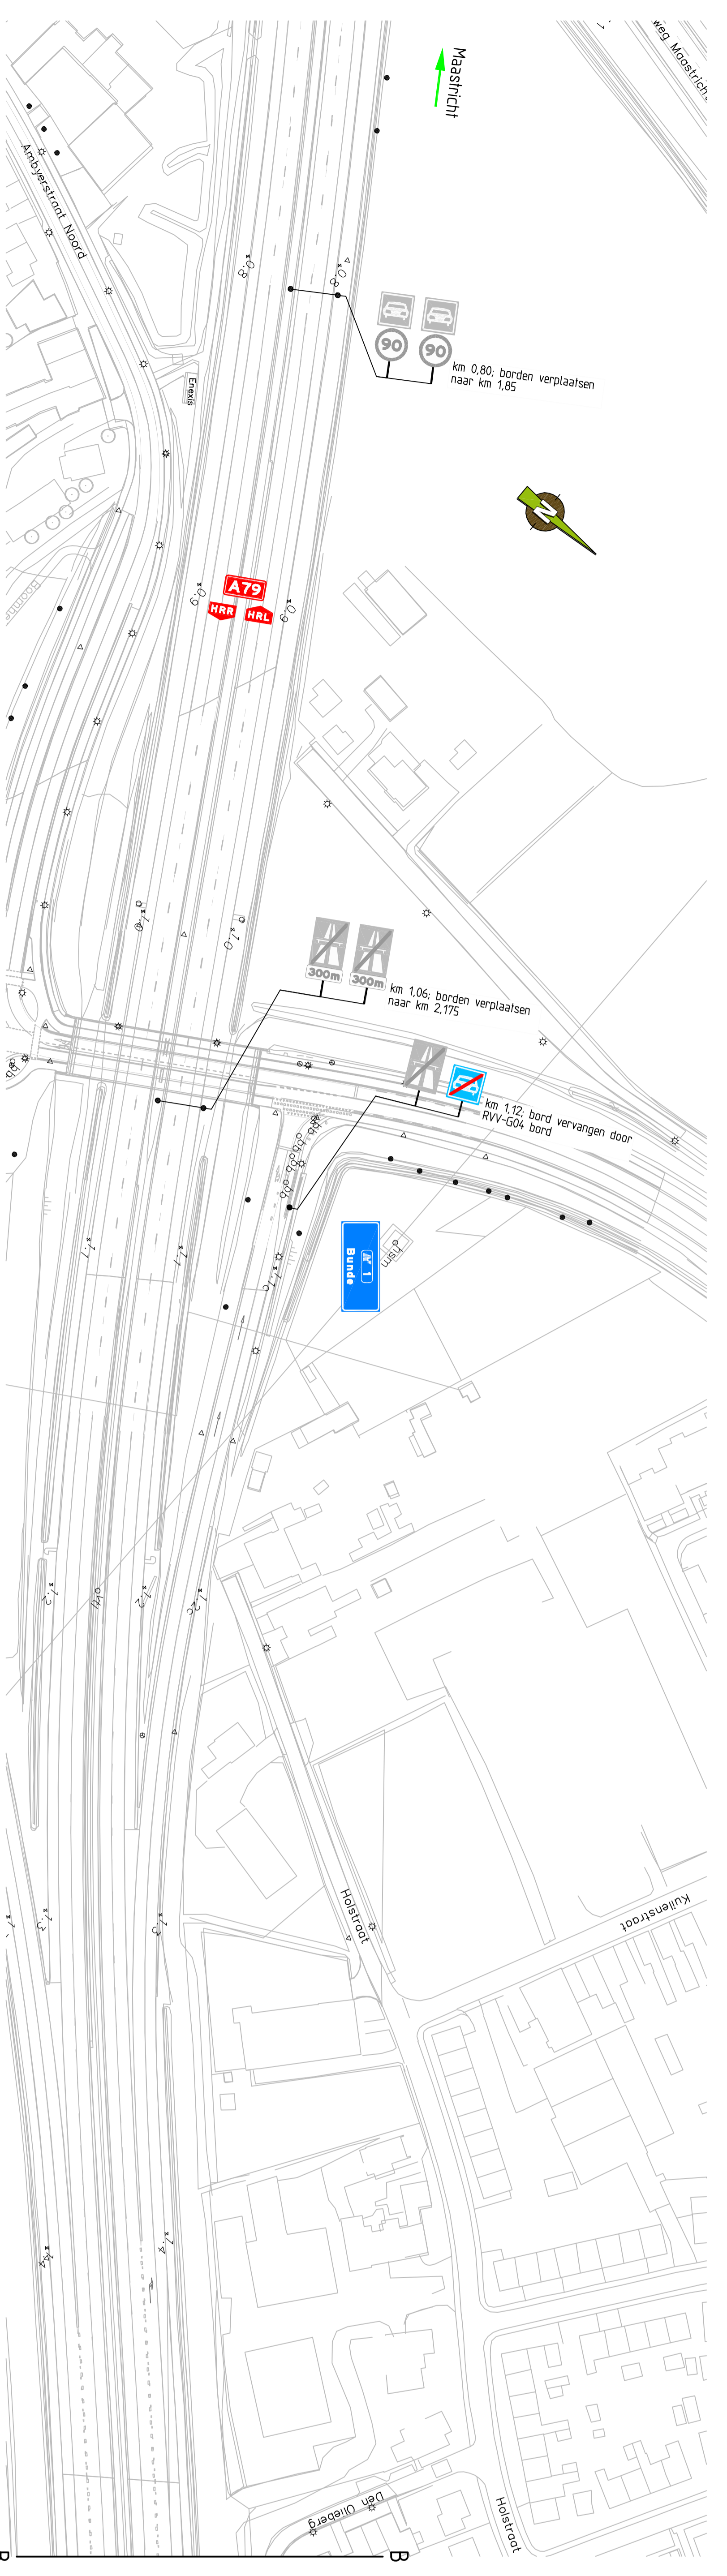

DETAIL B

Tijdelijke verlichting:
 niet plaatsen
 plaatsen
 onbekend

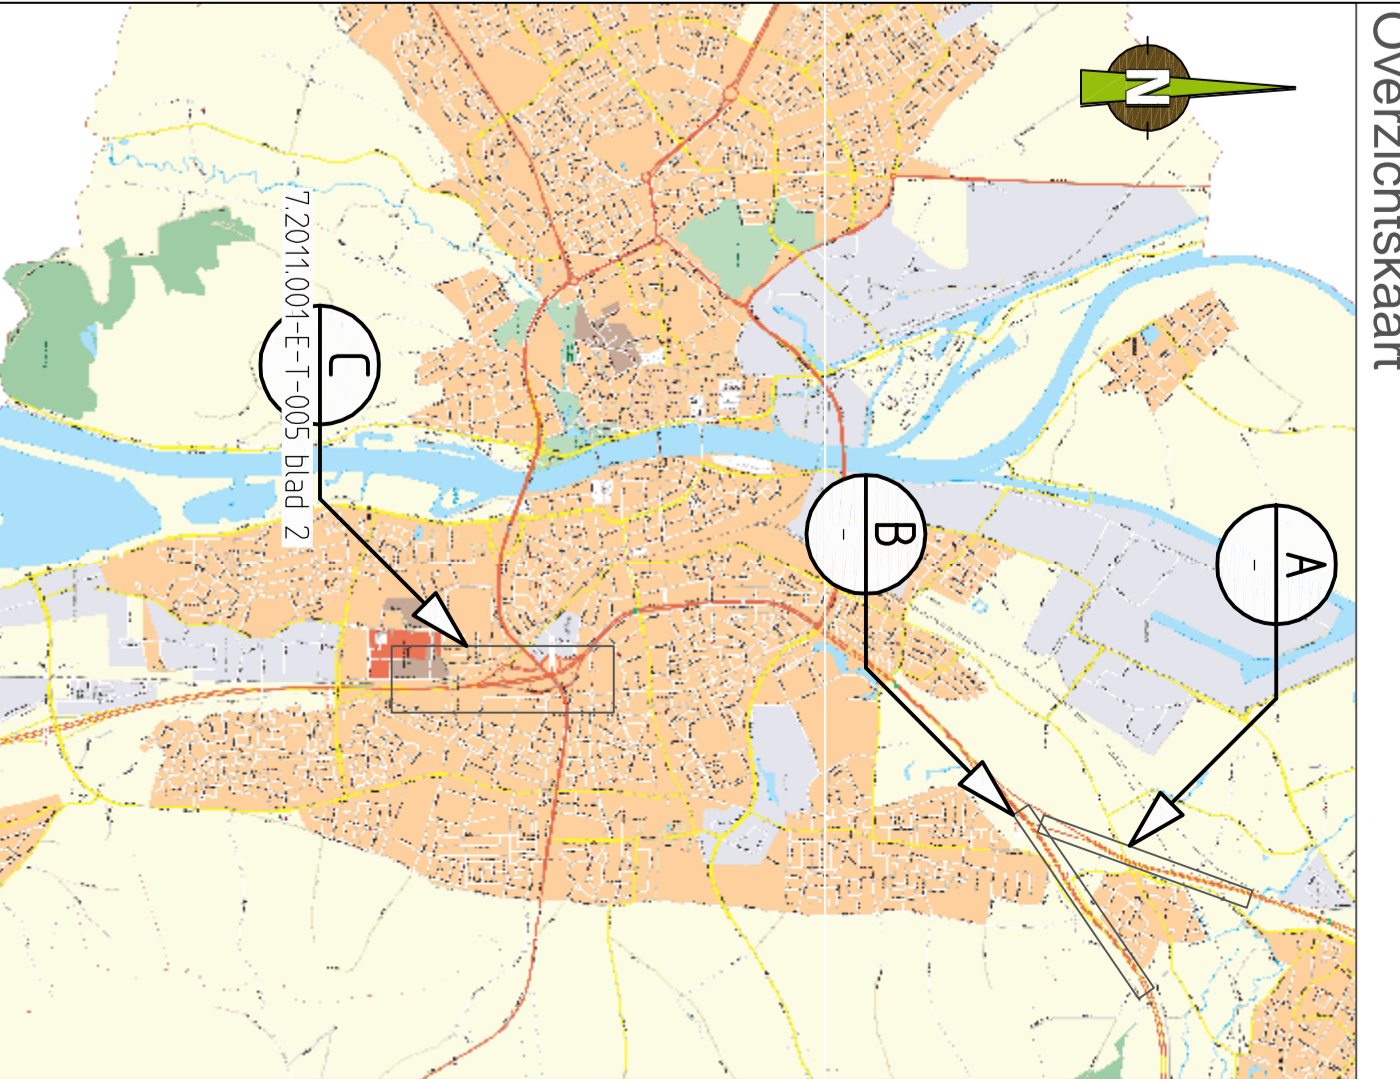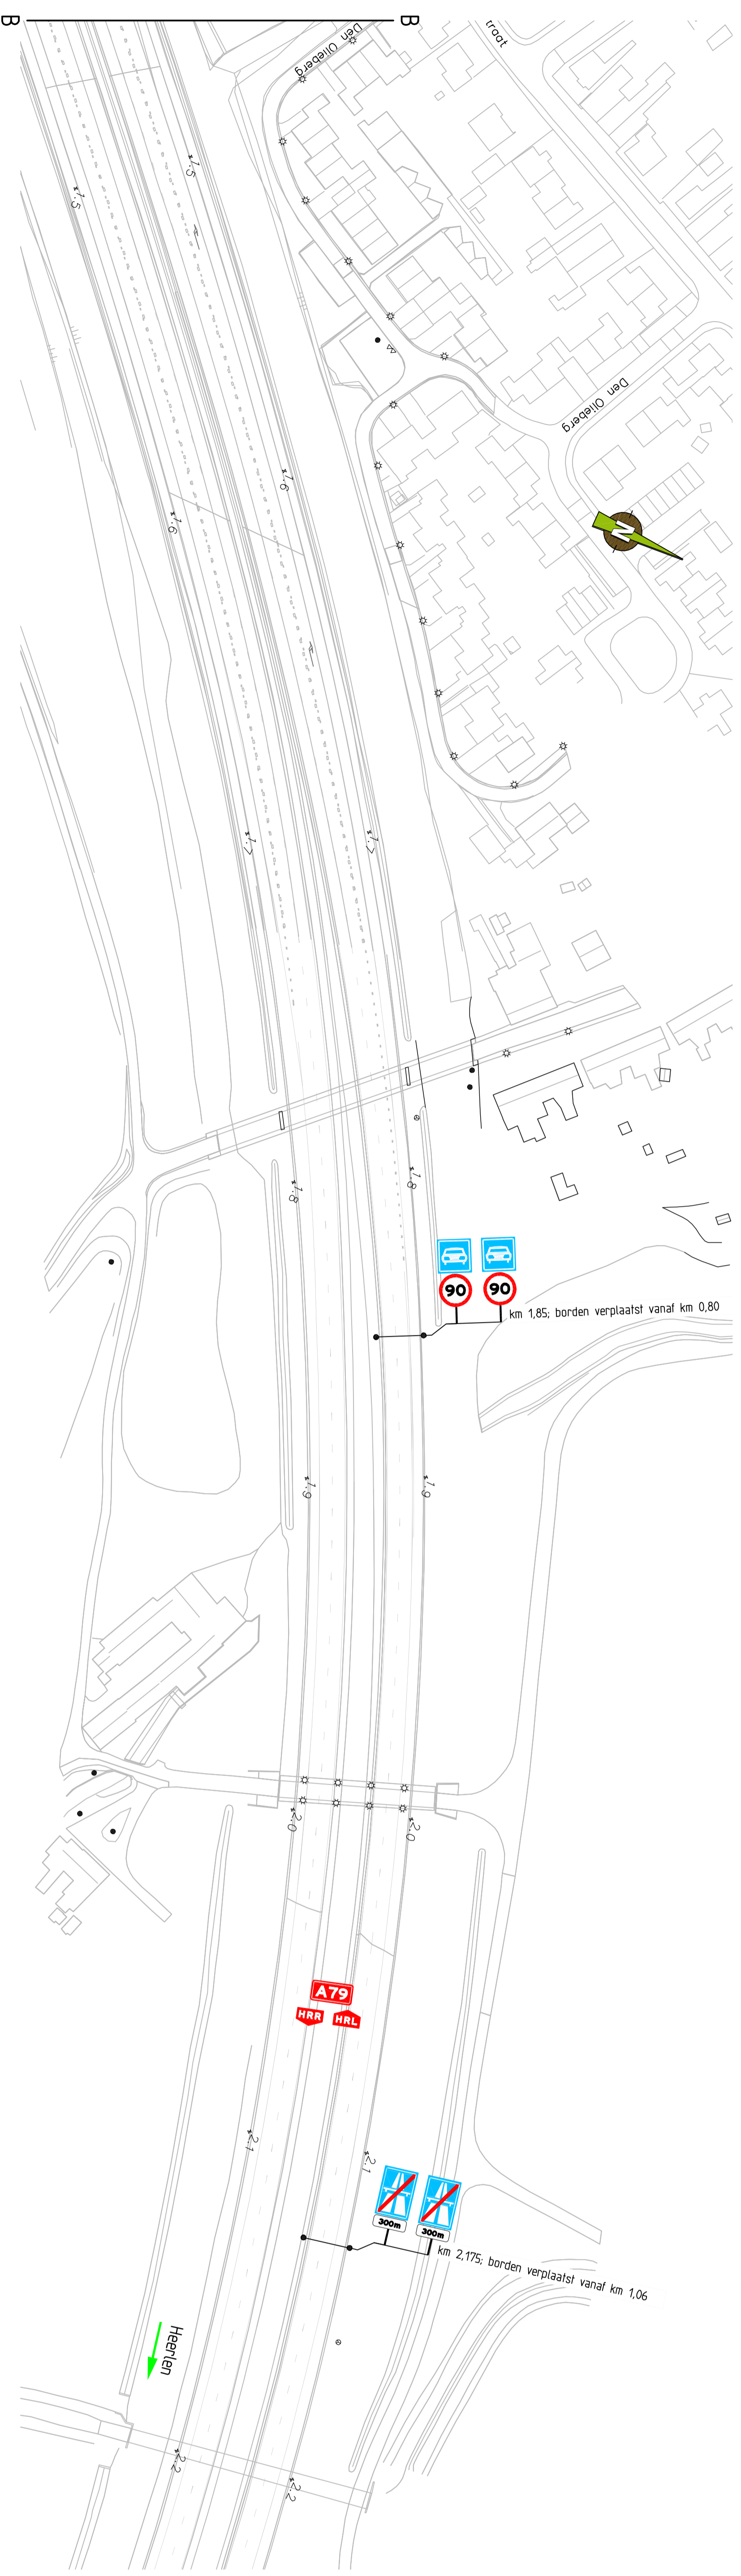

70 bebouwing verwijderen, verplaatsen

Opmerking




 Opdravert: **Verplaatsen RVV-kebord**
 einde september A2 & A79
 t.b.v. verkeersstelsel

