

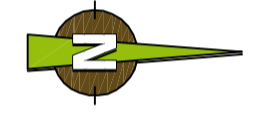
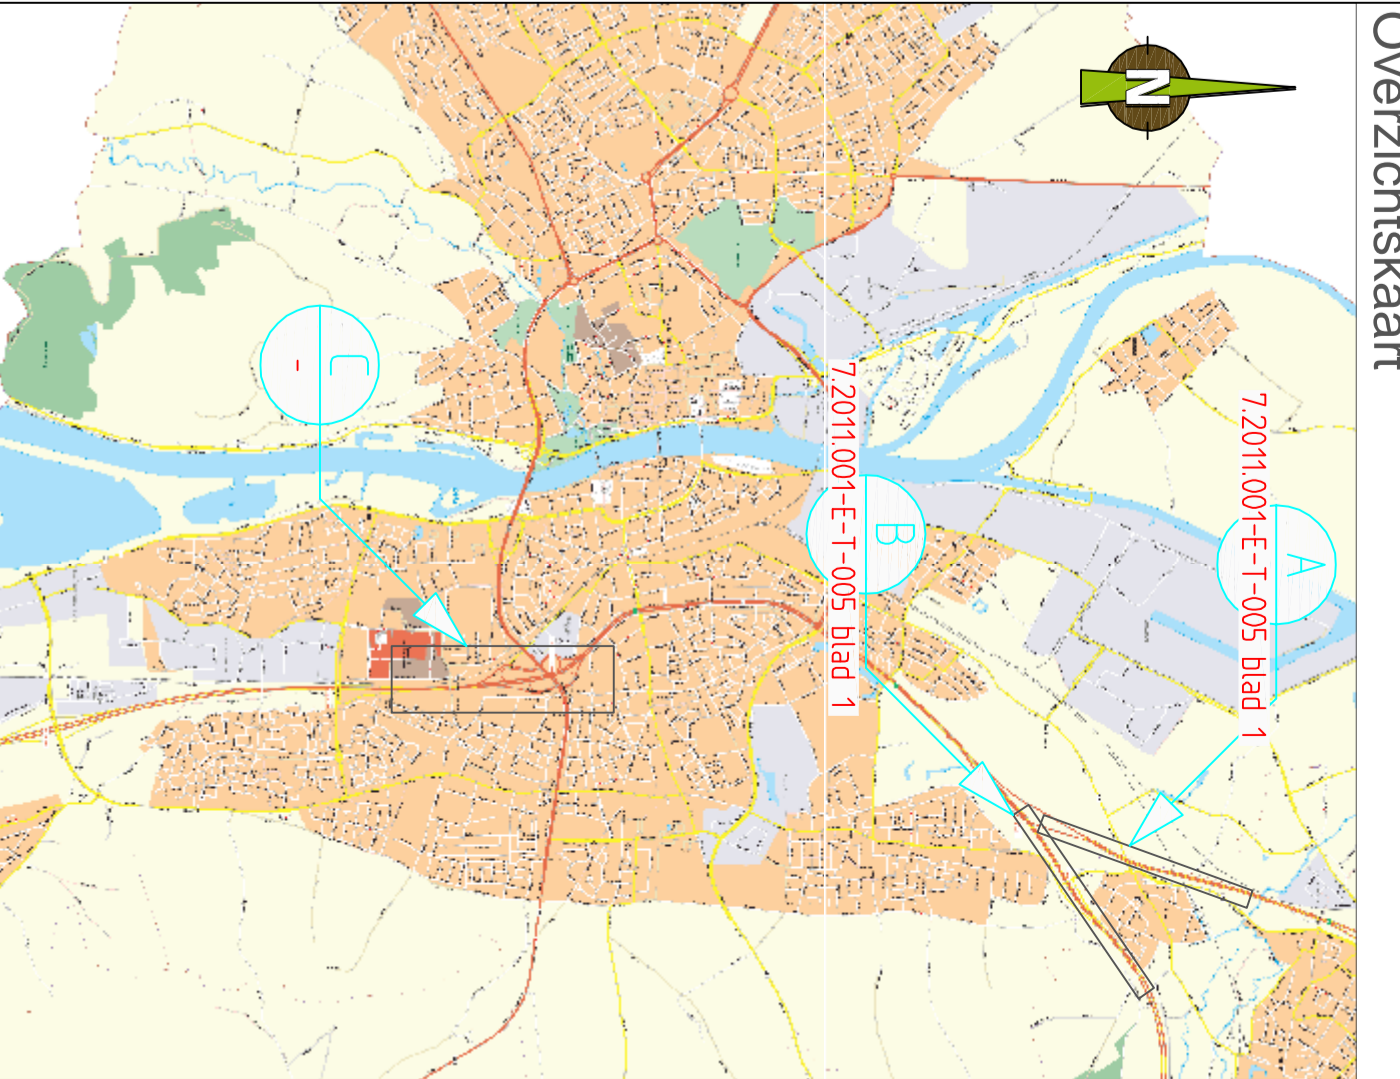


Tijdelijke verlichting

- niet plaatsen
- licht plaatsen
- onduidelijk

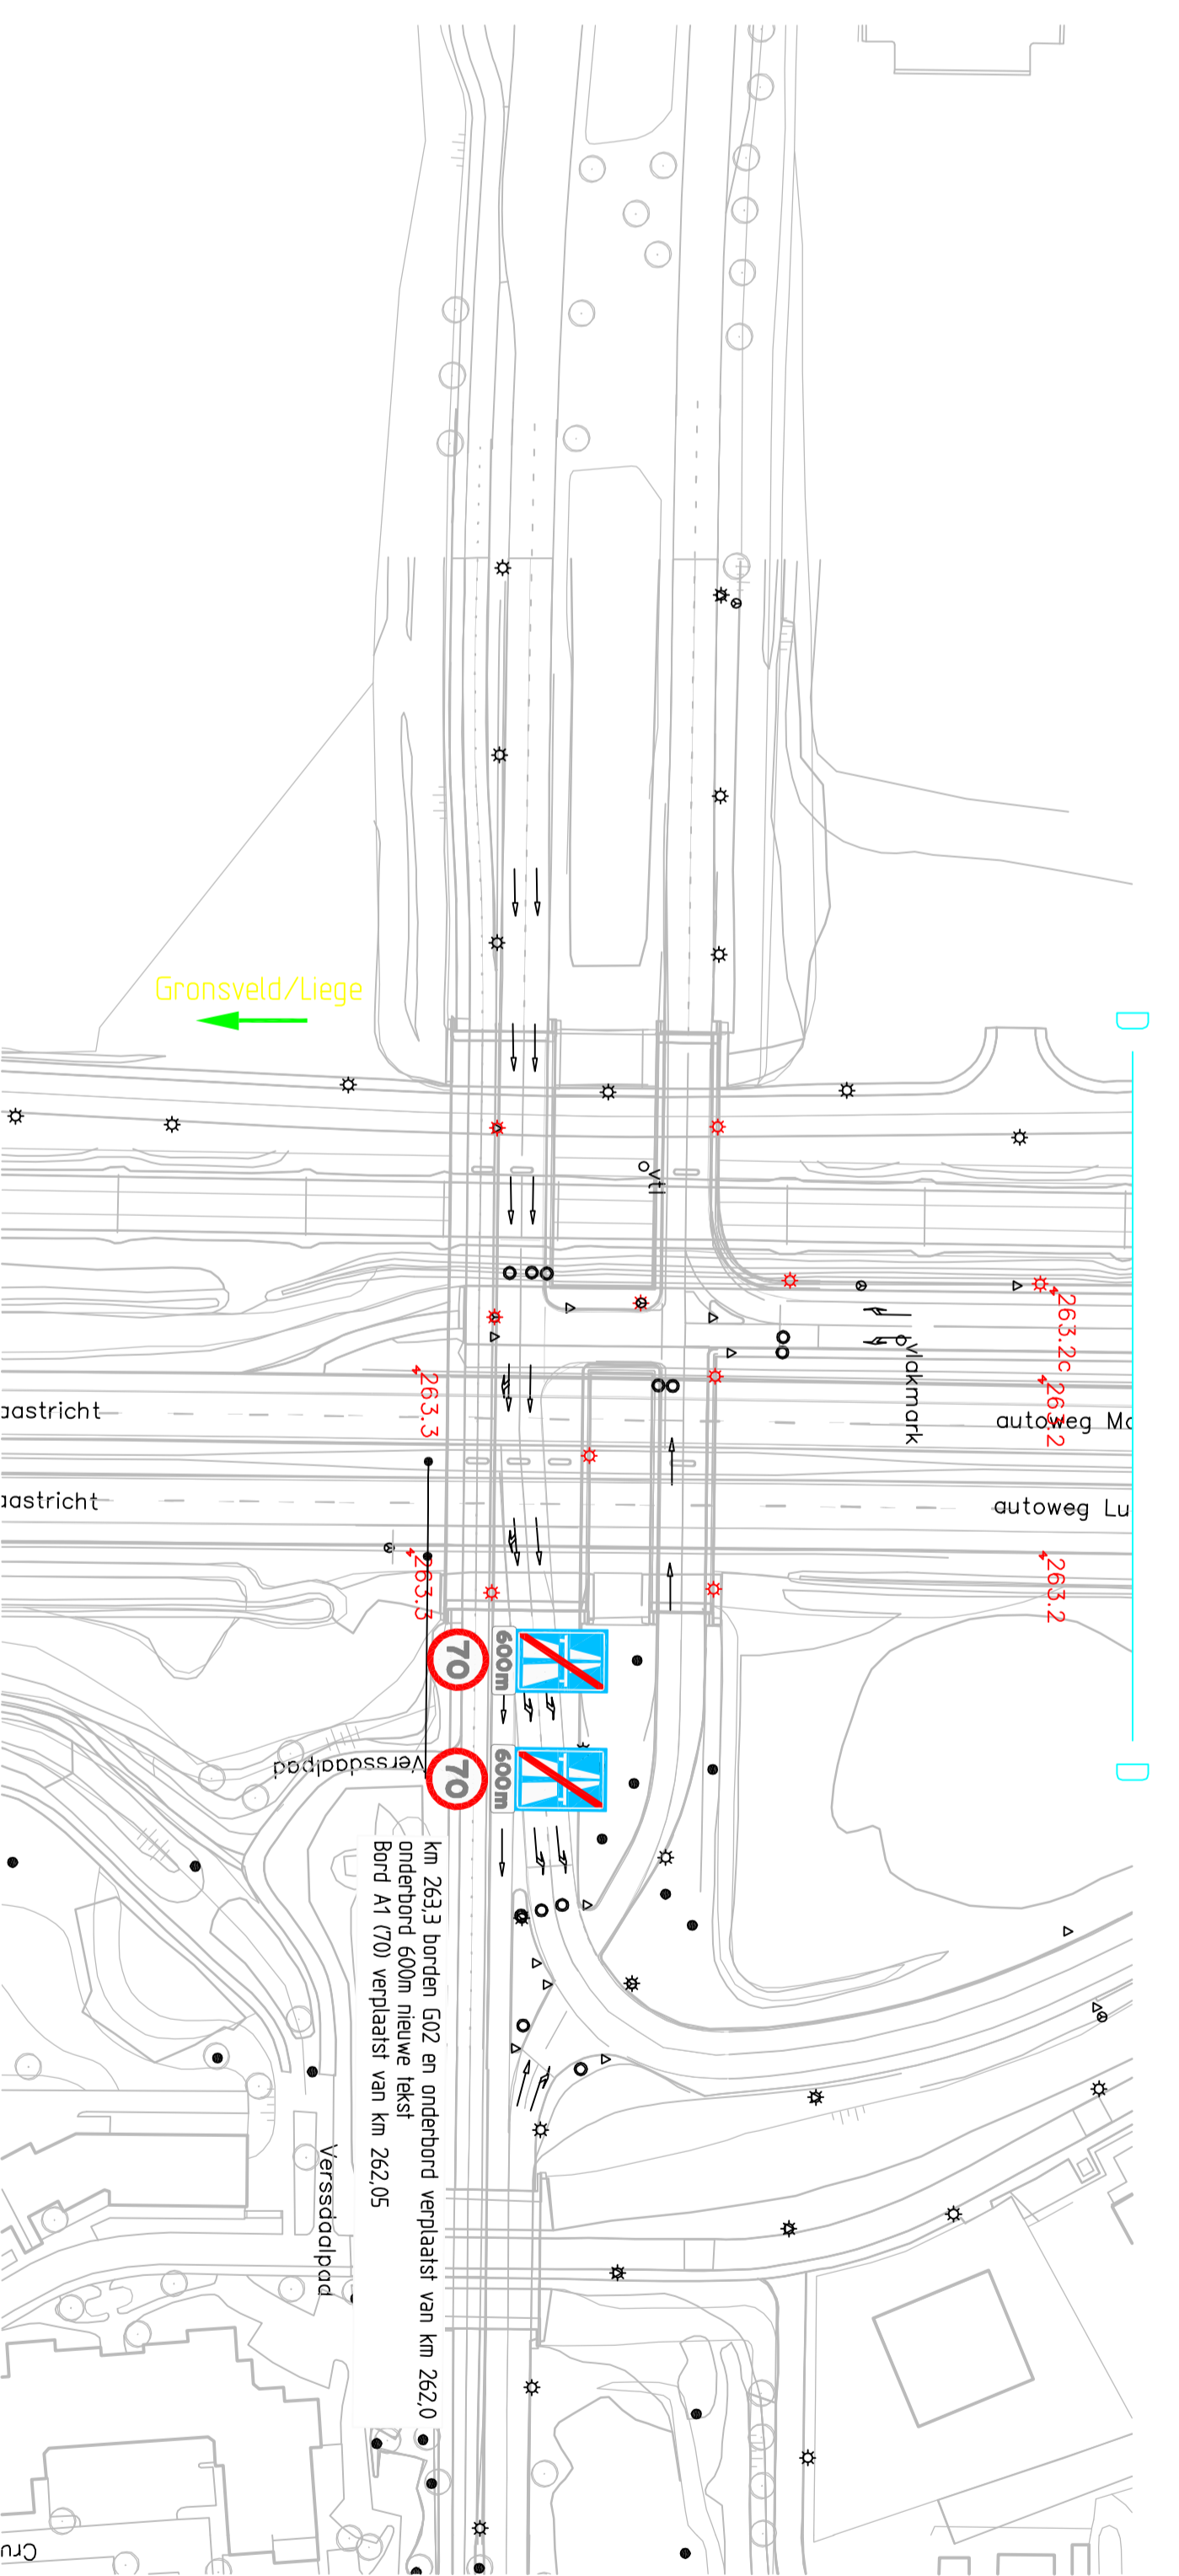

DETAIL

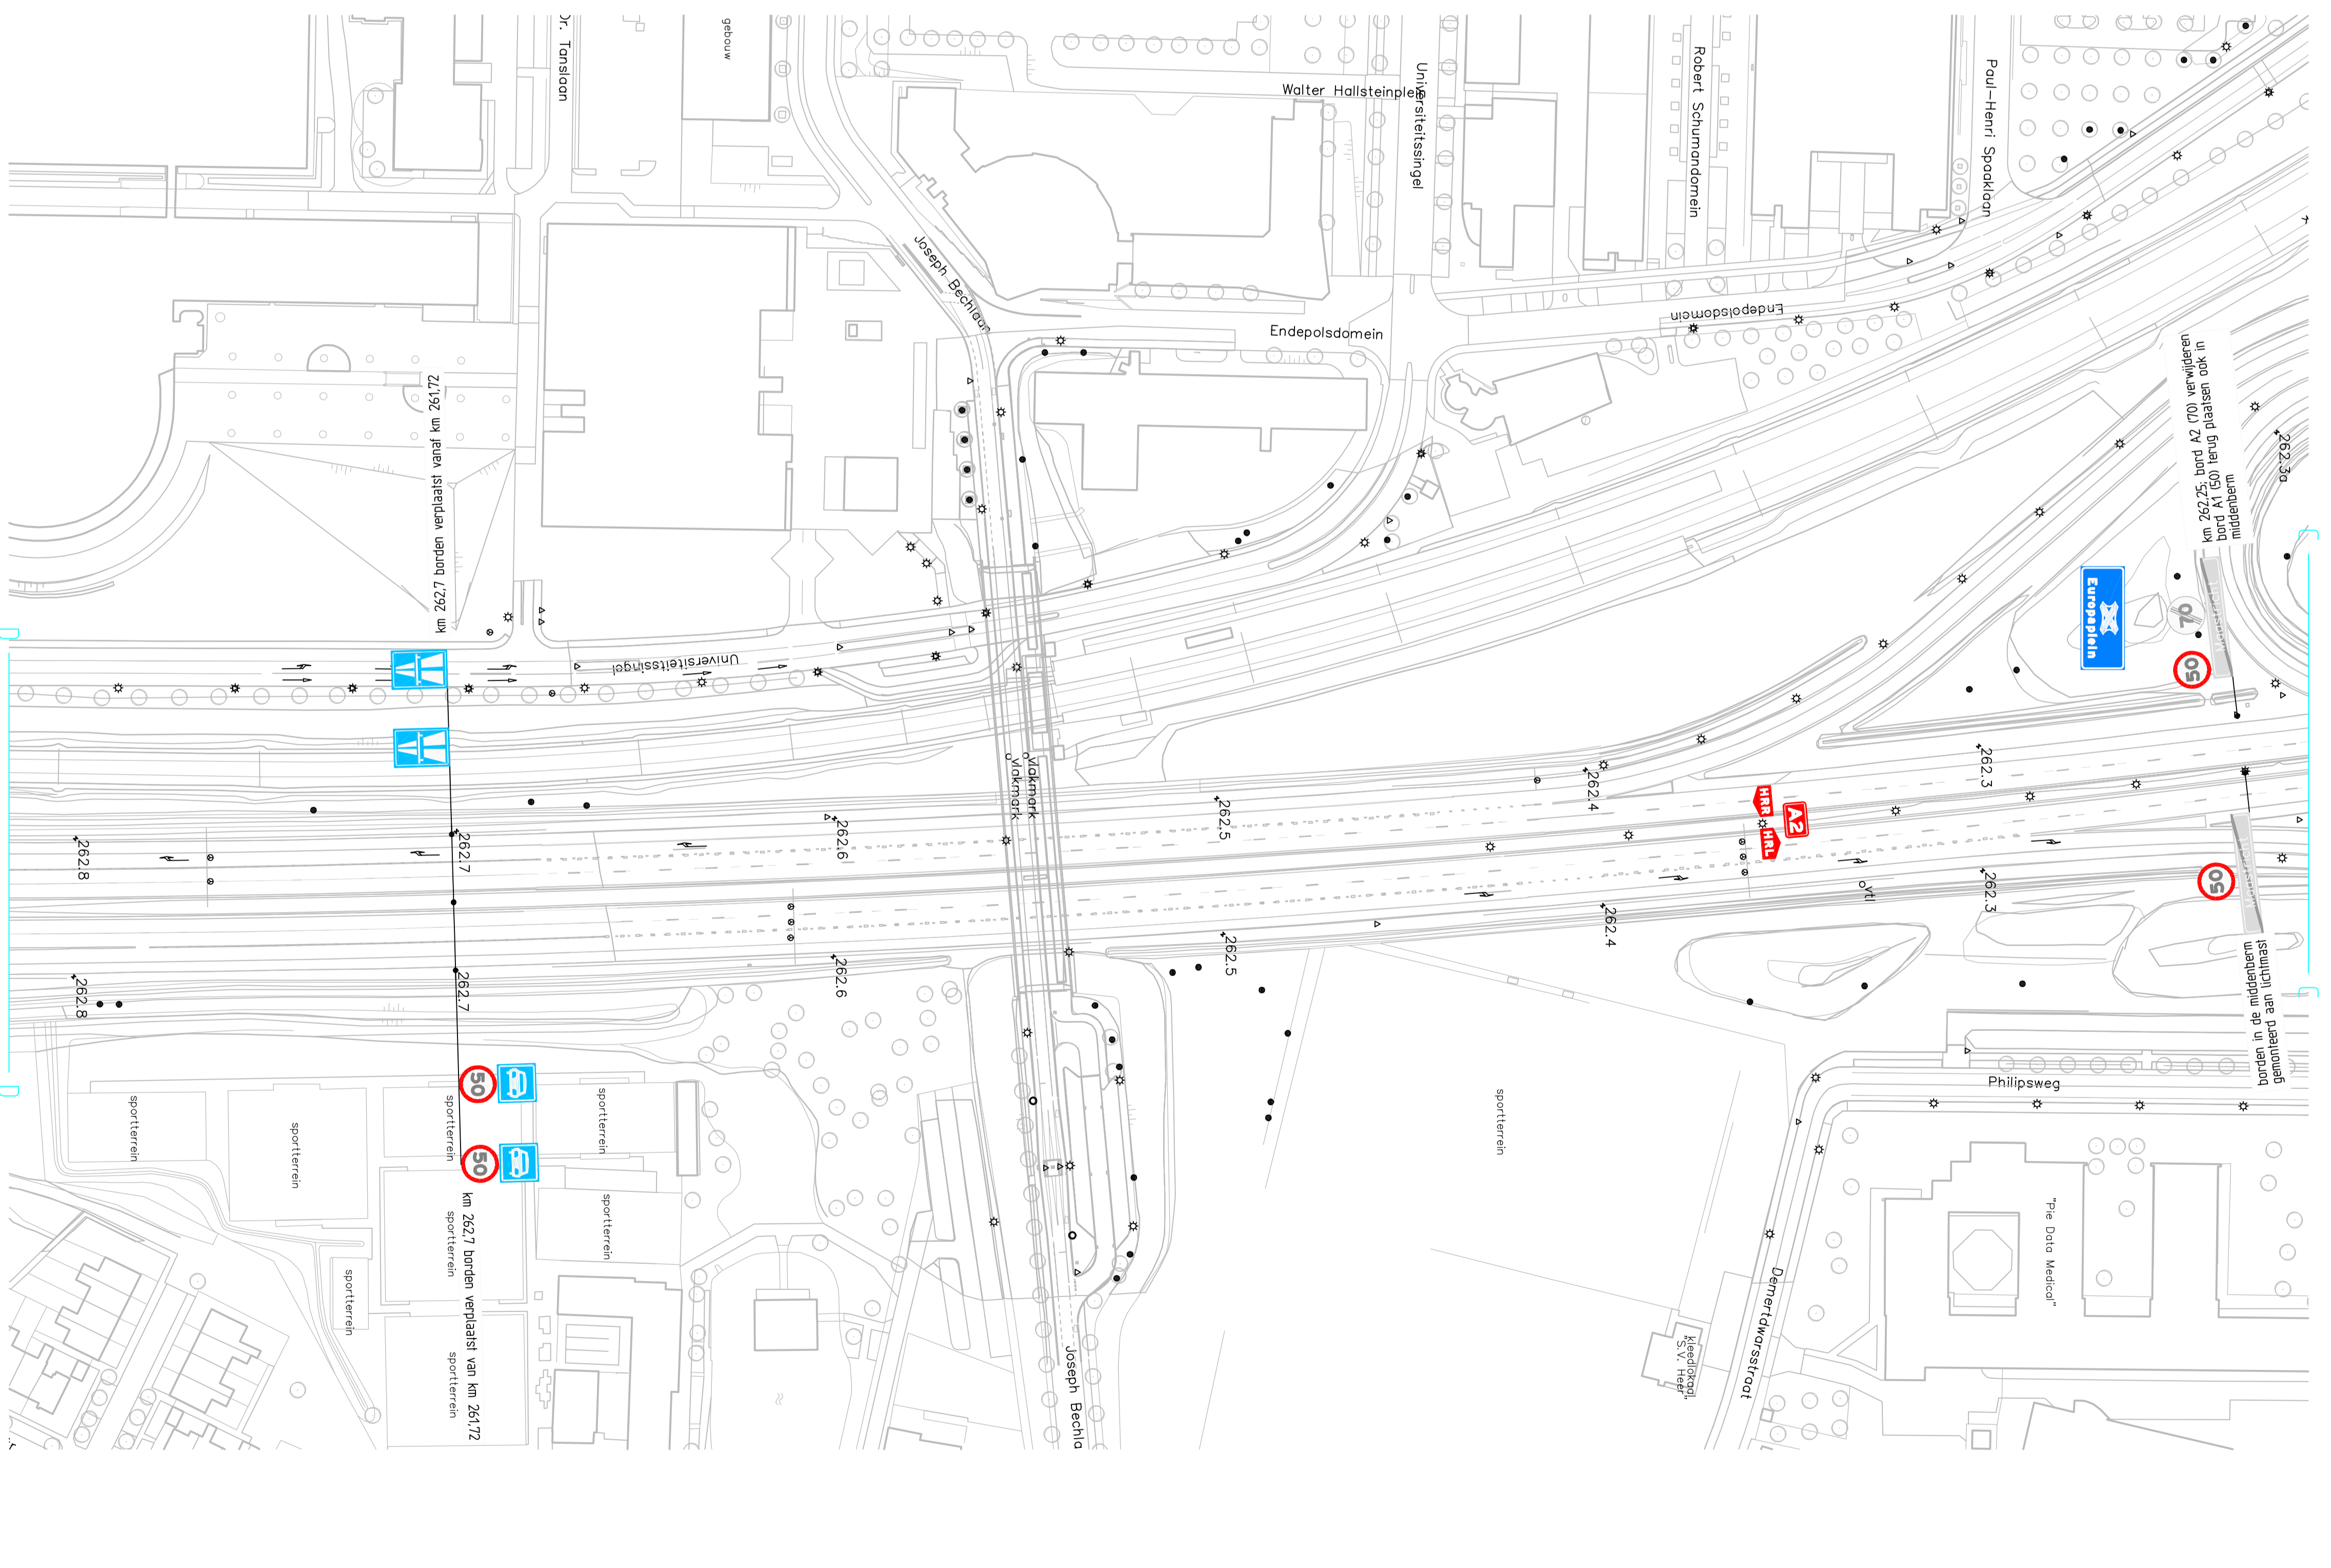

Verlichting

behouding verwijderen, vervangen

Omsluiting










